




61. Änderung des Flächennutzungsplans "Tourismus und Freizeit am Lopausee"

Vorentwurf



Stand: August 2025


M. 1 : 2.500

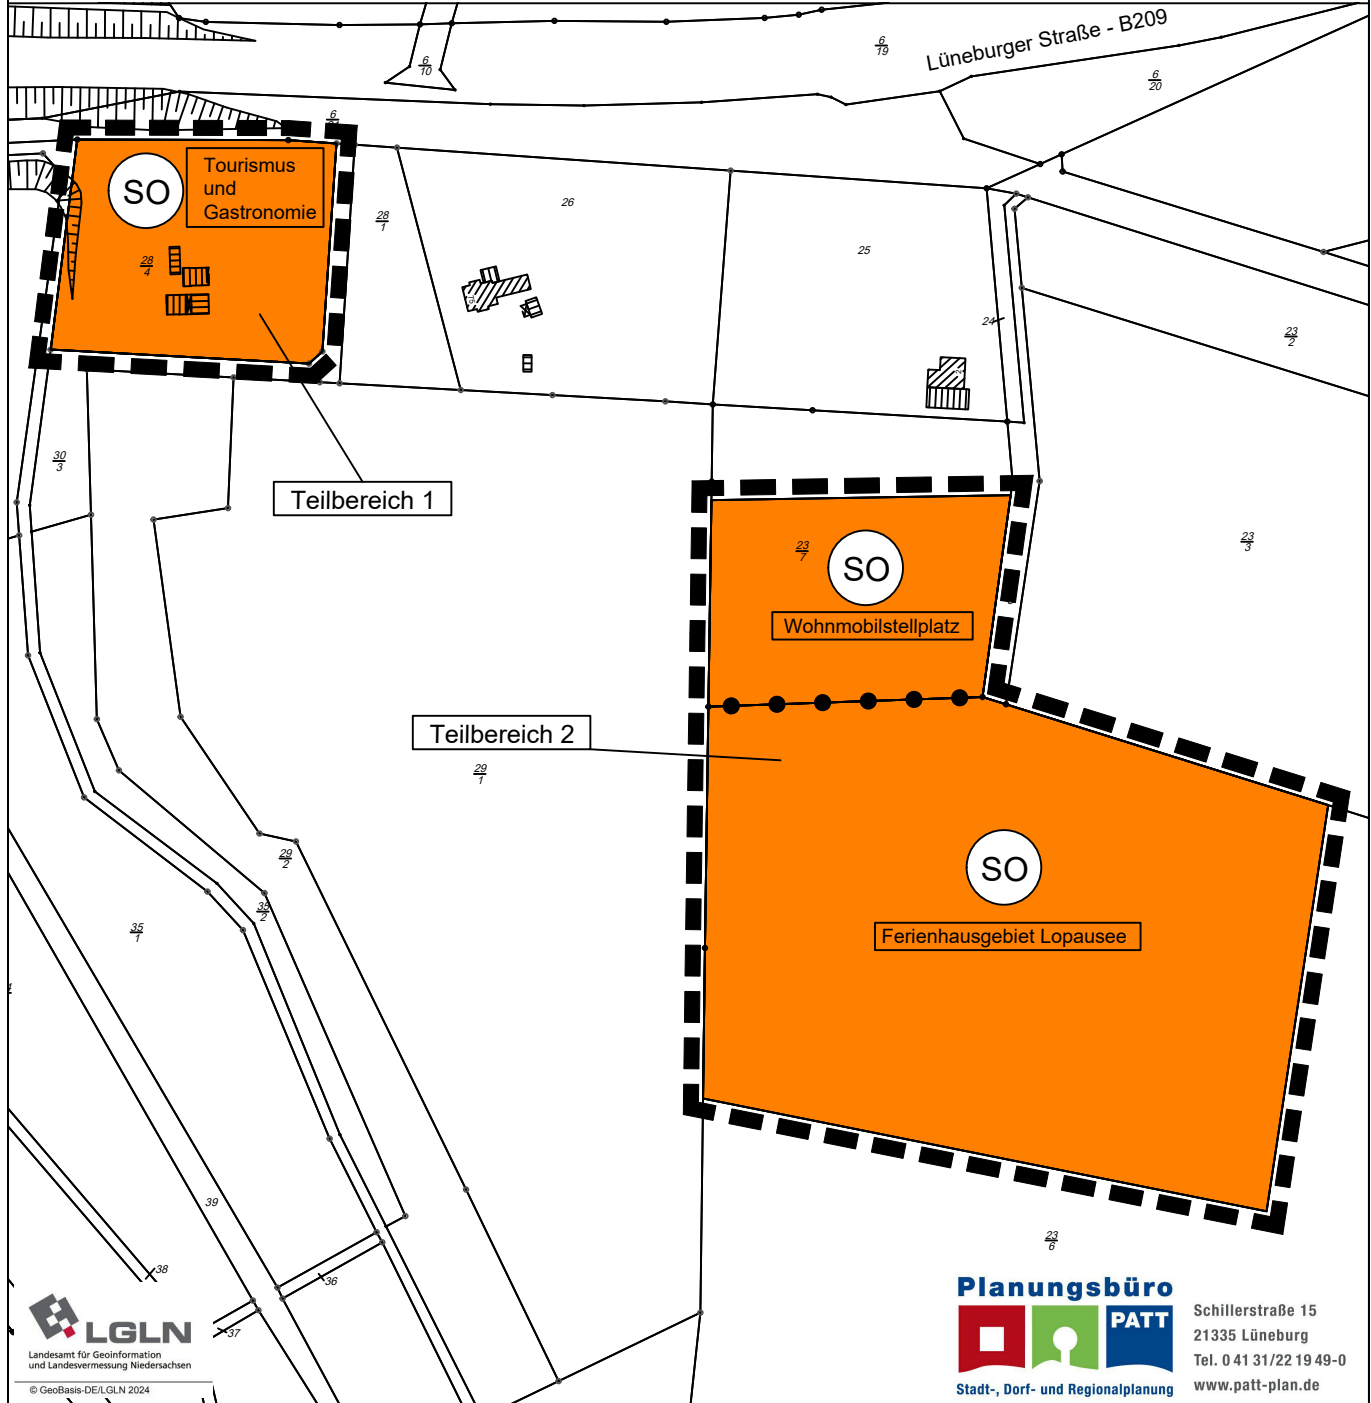

Schillerstraße 15
21335 Lüneburg
Tel. 0 41 31/22 19 49-0
www.patt-plan.de

Planzeichenerklärung

Art der baulichen Nutzung

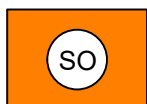

Sondergebiet mit Zweckbestimmung
gemäß Planeinschrieb

Sonstige Planzeichen



Grenze des räumlichen
Geltungsbereichs