


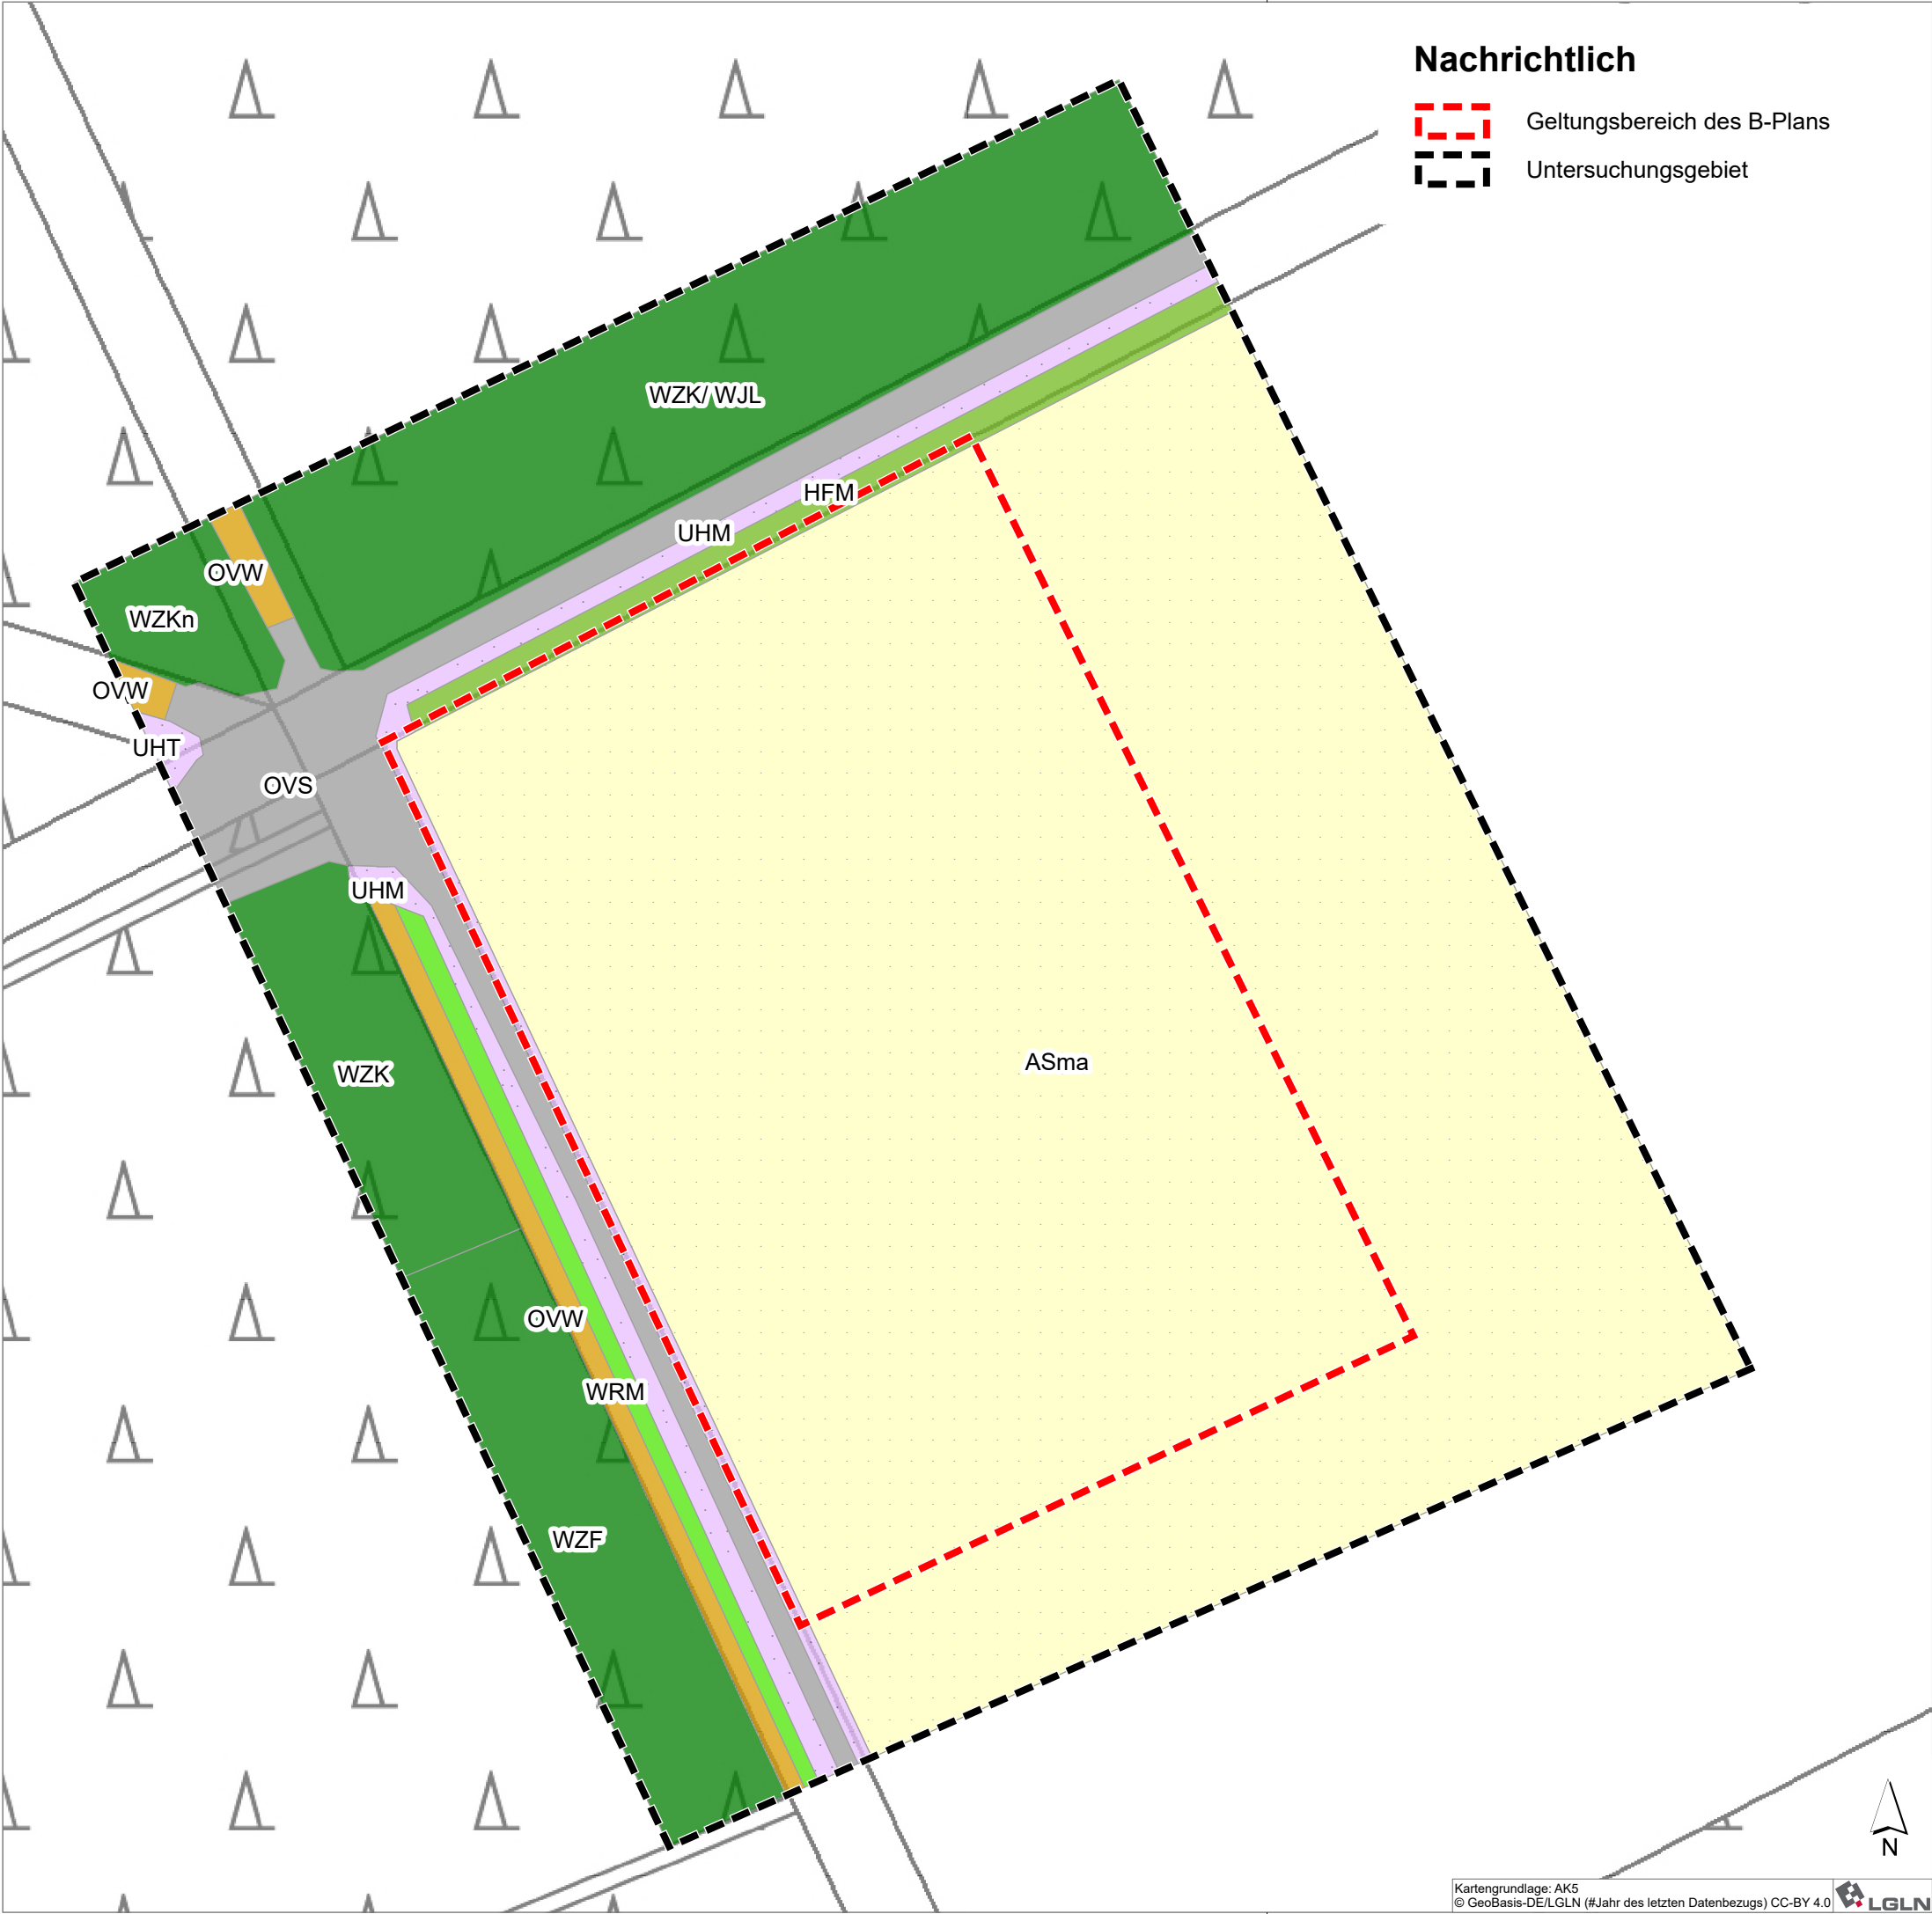

Biotoptypen

- Wälder**
-  WZF Fichtenforst
 -  WZK Kiefernforst
 -  WRM Waldrand mittlerer Standorte
- Gebüsche und Gehölzbestände**
-  HFM Strauch-Baumhecke
- Trockene bis feuchte Stauden- und Ruderalfluren**
-  UHM Halbruderales Gras- und Staudenflur mittlerer Standorte
 -  UHT Halbruderales Gras- und Staudenflur trockener Standorte
- Acker- und Gartenbau-Biotope**
-  AS Sandacker
- Gebäude, Verkehrs- und Industrieblächen**
-  OVS Straße
 -  OVW Weg
- 2. Hauptcode/ Nebencode**
WJL = Laubwald-Jungbestand
- Zusatzmerkmale**
n = im Unterwuchs natürliche Sukzession der PNV/
Unterpflanzung mit standortheimischen Laubbäumen
(z.B. Buche, Eiche etc.)
m = Mais
a = Blühstreifen
- Kartierung nach DRACHENFELS (2021)

Projekt	Maßstab 1:1.000
Umweltbericht zum B-Plan "BESS Rehrhof", Landkreis Lüneburg	Projekt-Nr. - Plan-Nr. 42528 - 001b
Planinhalt	Datum/ Änderung 12.11.2025
Biotoptypen (Bestand)	Bearbeitung jo/ pe/ ge
Auftraggeber Bürgerwindpark Elmbeck Betreibergesellschaft mbH & Co. KG Rehrhof 8 21385 Rehlingen	Unterschrift Freigabe Datum
Planung Entwurf Gestaltung Landschaft Stadtraum Grünflächen Gärten Städtebau Freiraumplanung Landschaftsplanung	Entwicklung und Gestaltung von Landschaft E G L
EGL GmbH · Lüneburg Weg 32a · 21337 Lüneburg Tel. 04131-22708-0 · lueenburg@egl-plan.de	
H/B = 297 / 420	