


Anlagen

Zum Vorentwurf der 66. Flächennutzungsplan-
änderung bezogen auf die Gemeinde Rehlingen mit
den Teilflächen:

- „Windenergievorrangfläche Rehlingen“
- „Erweiterung WP Tellmer“

Anlagen:

- Kriterienkarte Abstand Wohnbebauung
- Kriterienkarte Naturschutz
- Sichtbarkeit der Entwurfsflächen

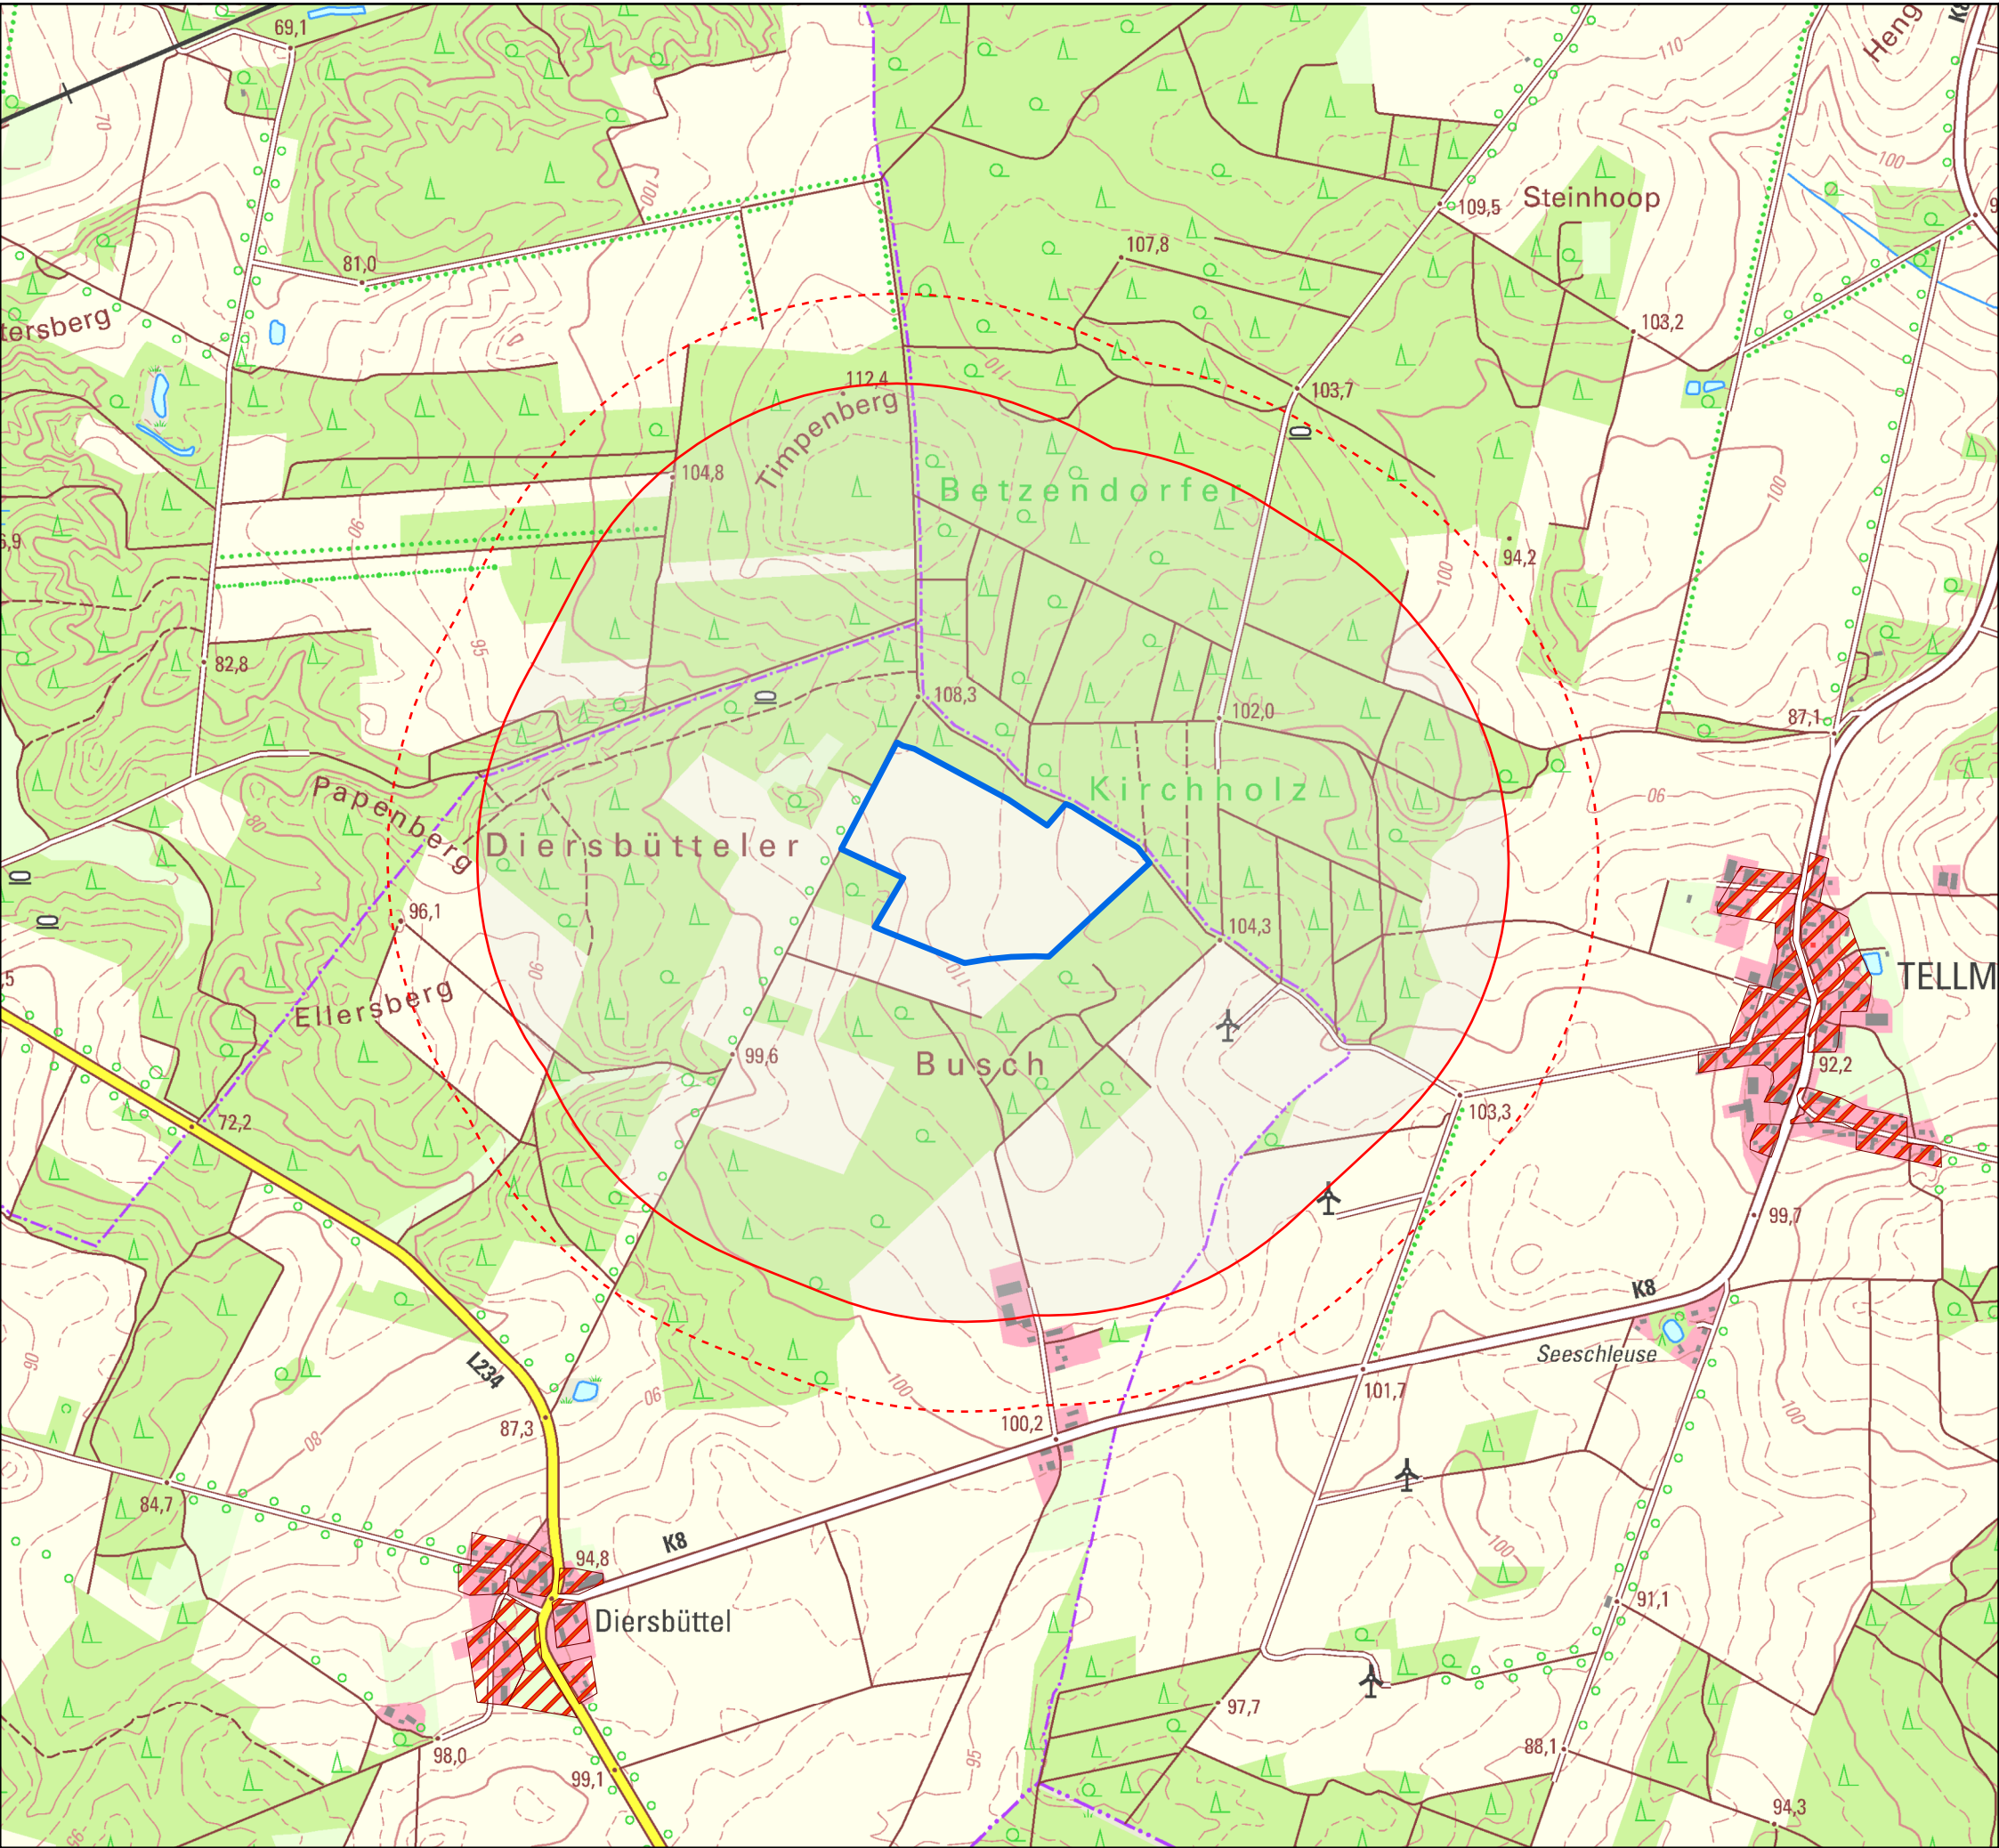


Fläche Erweiterung Tellmer Nord

Kriterienkarte Abstand Wohnbebauung


Zeichenerklärung

- Wohnbebauung
- FNP Vorschlagsfläche Wind
- FNP Vorschlagsfläche Puffer 1000m
- FNP Vorschlagsfläche Puffer 800m

Bearbeitet	Barbara Hörwick
Geprüft	Jonas Klatt
Kartengrundlage	ESRI; Basis DLM
Datum	10.11.2025
Koordinatensystem	ETRS 1989 UTM Zone 32N, Papierformat A3

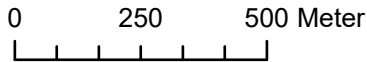

1:15.000

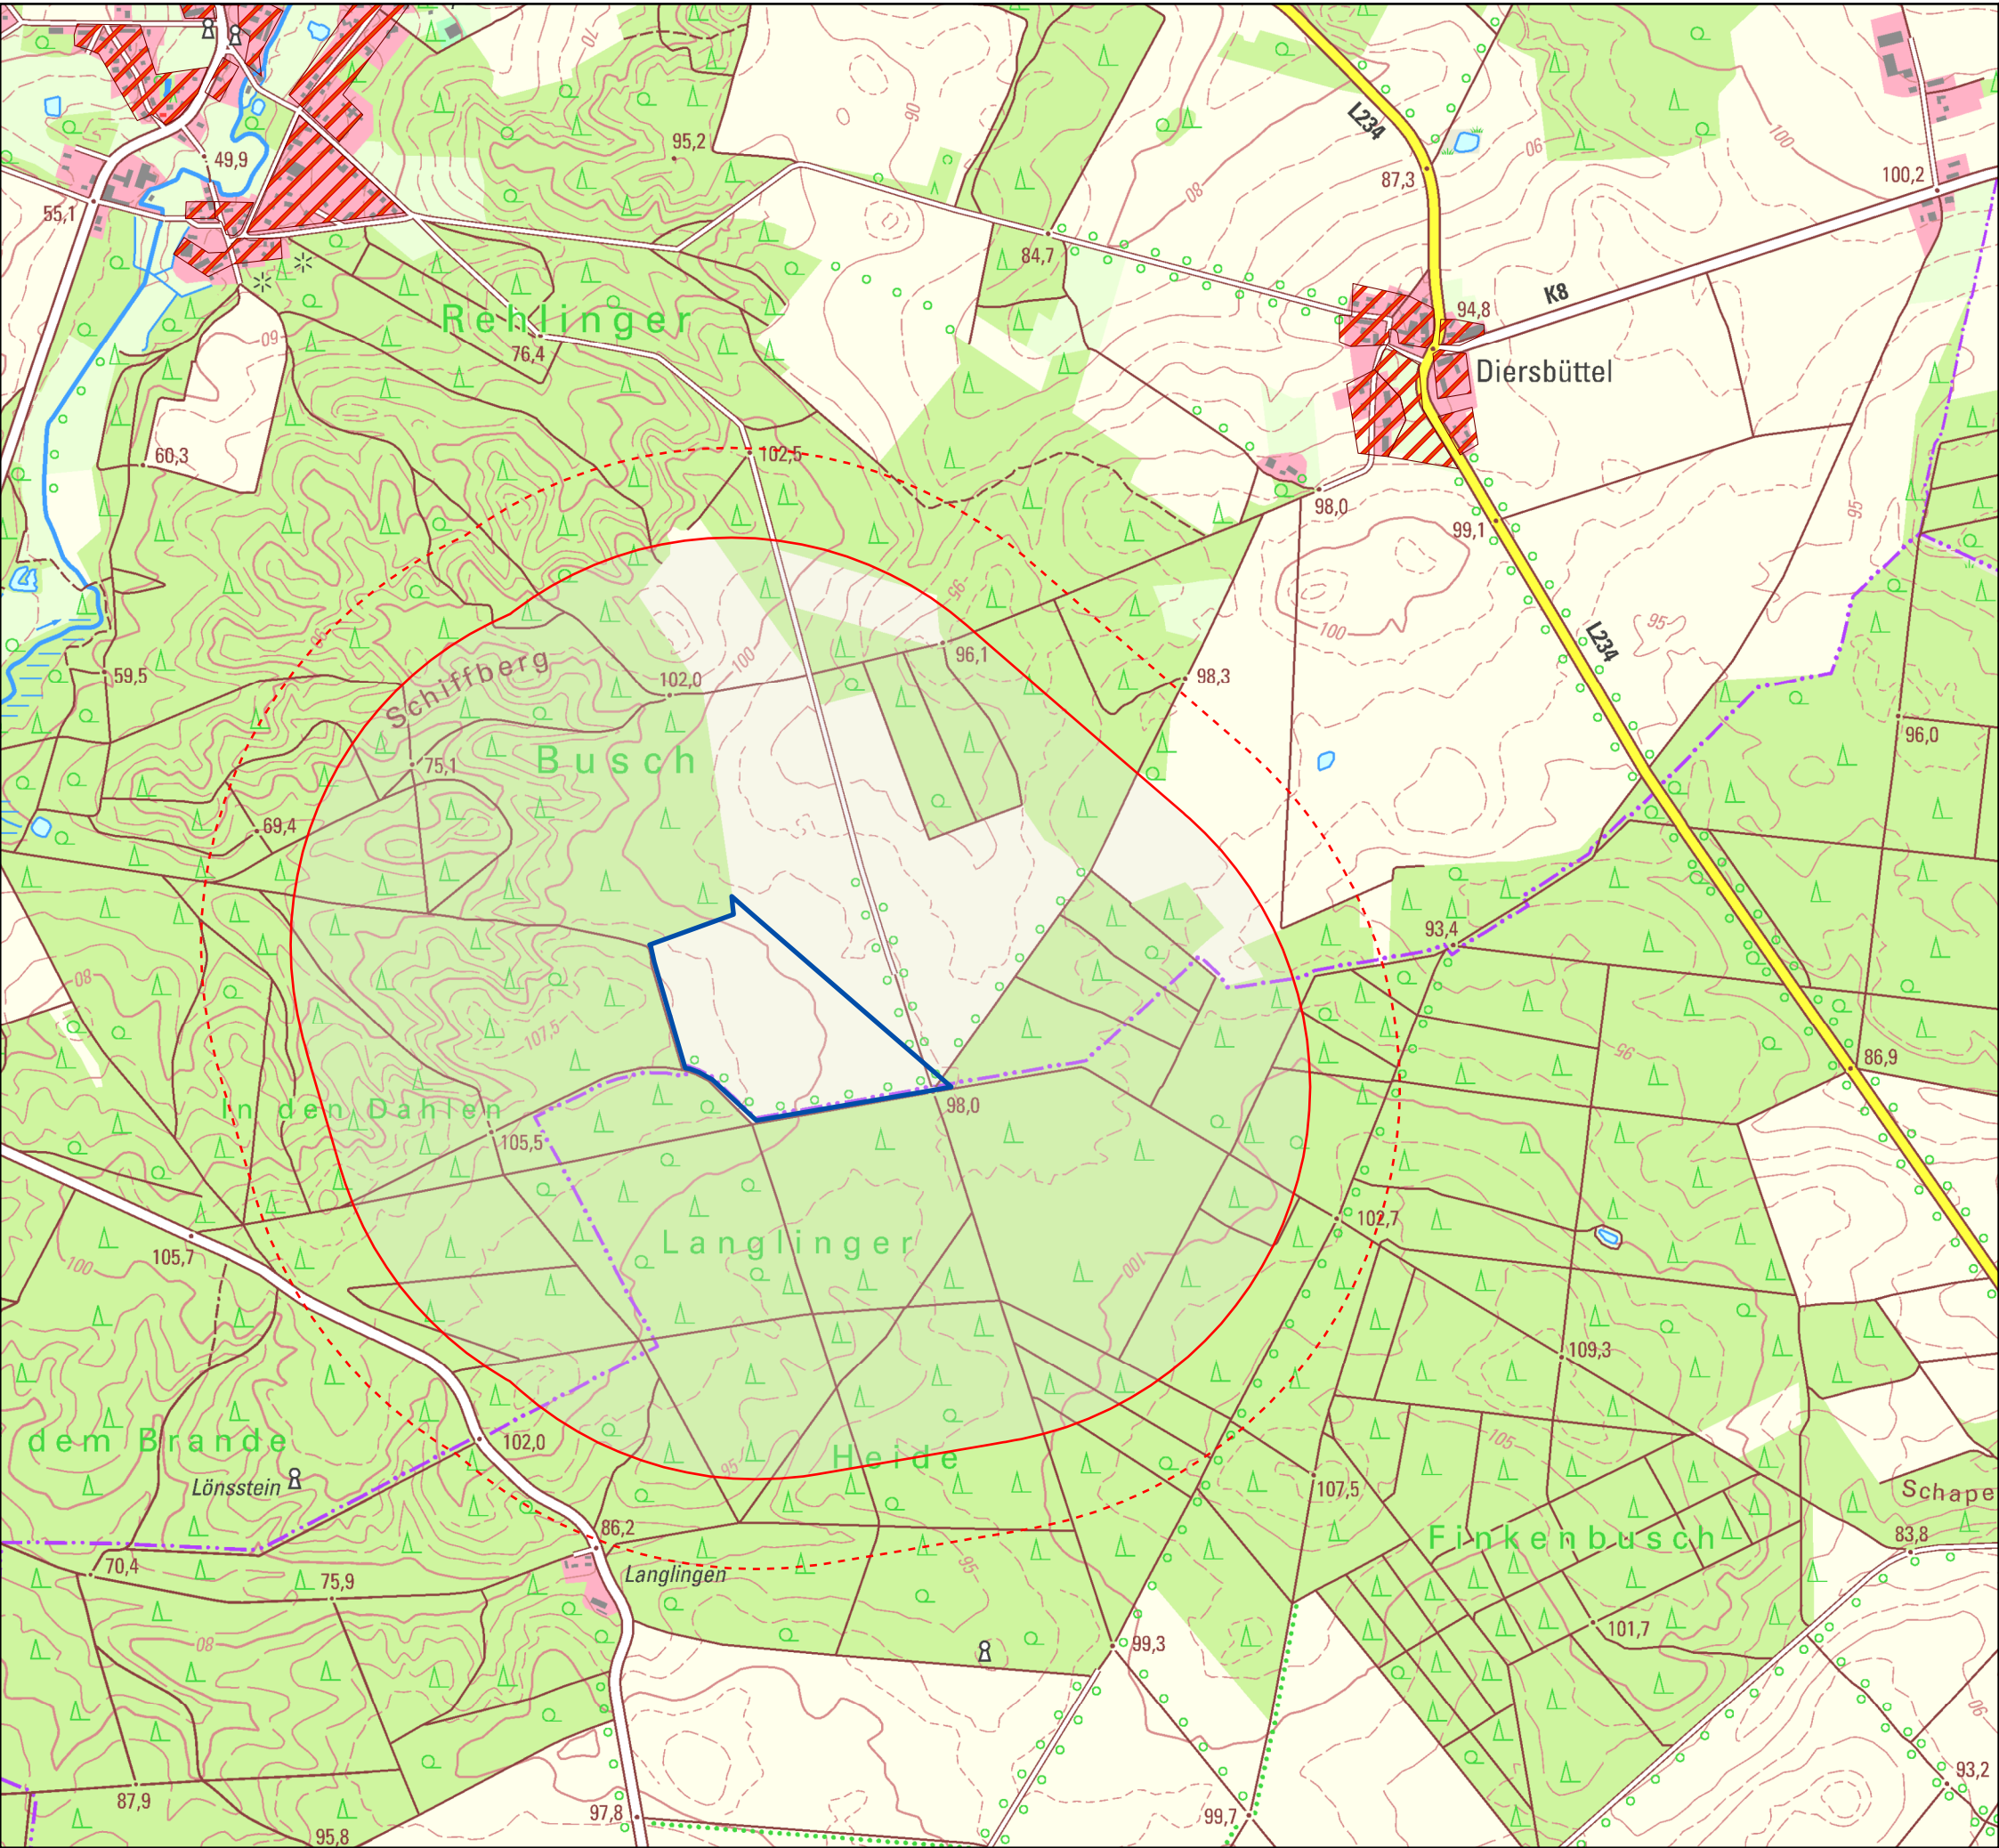


Fläche Rehlingen

Kriterienkarte Abstand Wohnbebauung

Zeichenerklärung

- Wohnbebauung
- FNP Vorschlagsfläche Wind
- FNP Vorschlagsfläche Puffer 1000m
- FNP Vorschlagsfläche Puffer 800m

Bearbeitet	Barbara Hörwick
Geprüft	Jonas Klatt
Kartengrundlage	ESRI; Basis DLM
Datum	10.11.2025
Koordinatensystem	ETRS 1989 UTM Zone 32N, Papierformat A3
0250500 Meter 1:15.000	

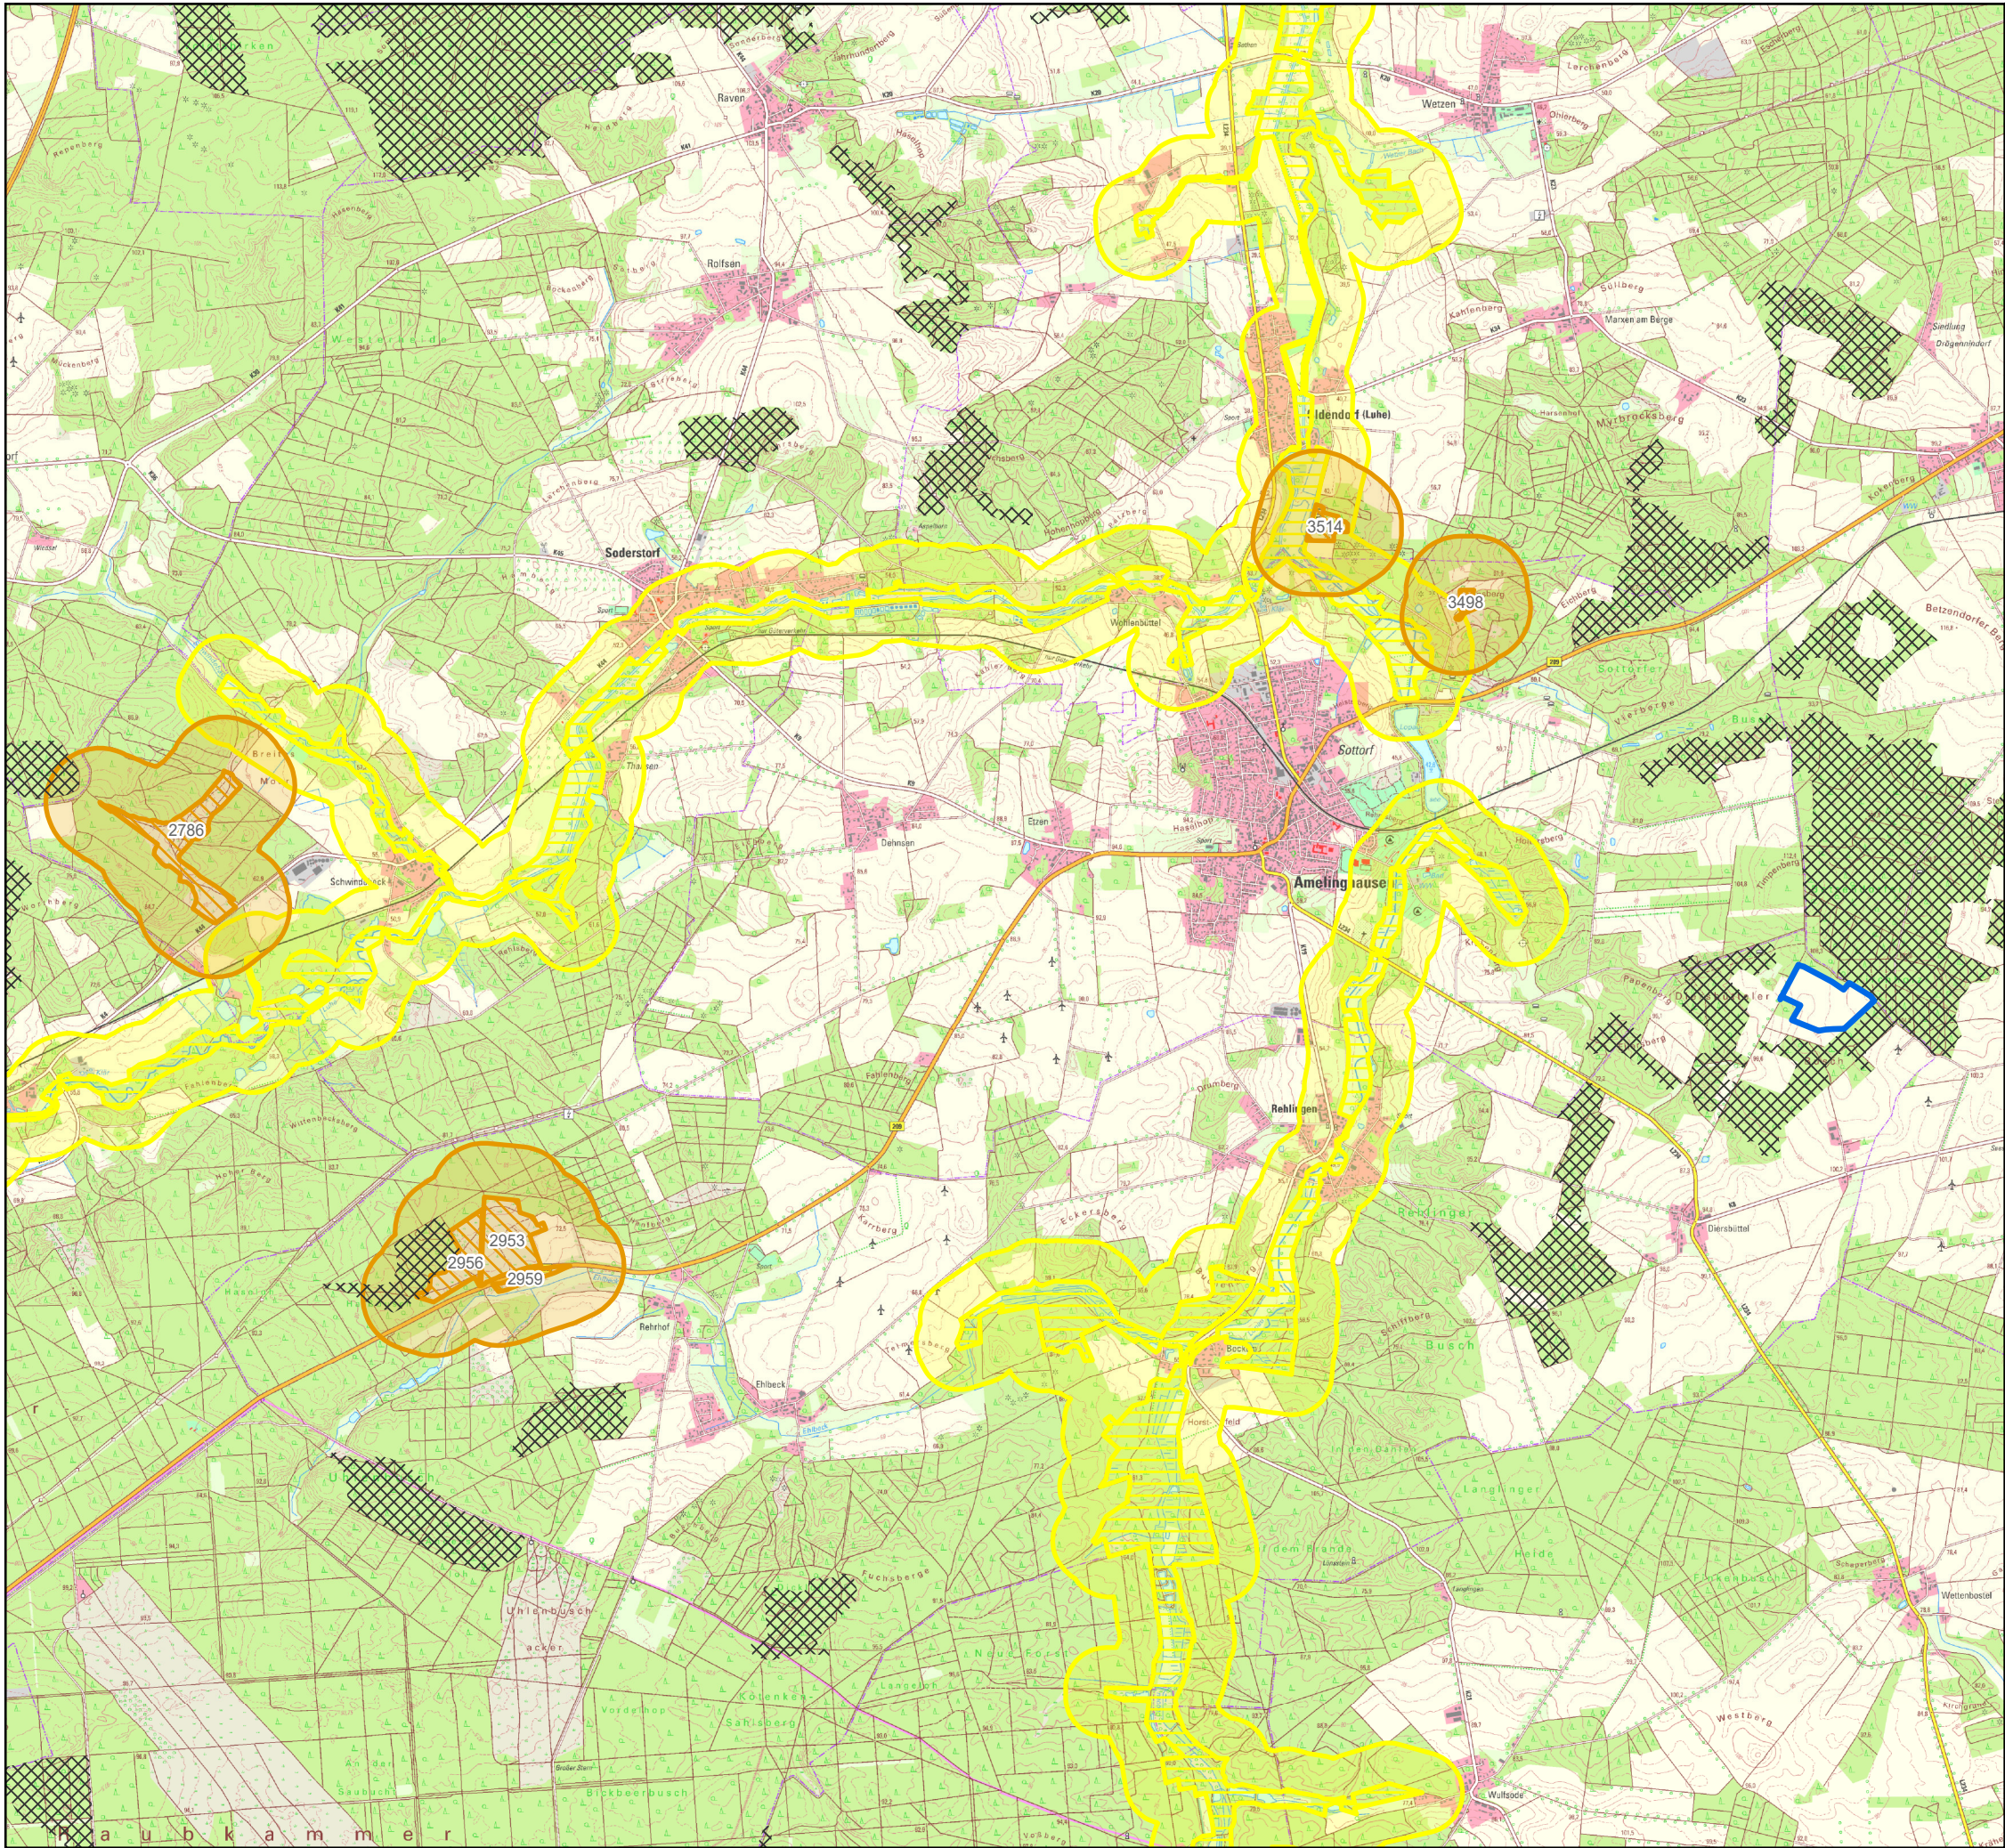


Fläche Erweiterung Windpark Tellmer


Kriterienkarte Naturschutz

Zeichenerklärung

- Vorrangbietet Wald (LLROP)
- Biotope [Biotop Nr.]
- Abstandspuffer 400m zum Biotop
- FFH-Gebiet 212: Gewässersystem der Luhe und unteren Neetze
- Abstandspuffer 300m zum FFH-Gebiet 212
- FNP Vorschlagsfläche Wind

Bearbeitet	Barbara Hörwick
Geprüft	Jonas Klatt
Kartengrundlage	ESRI; Basis DLM
Datum	10.11.2025
Koordinatensystem	ETRS 1989 UTM Zone 32N, Papierformat A3

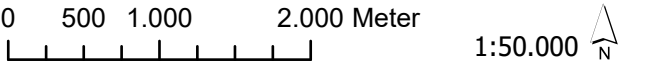

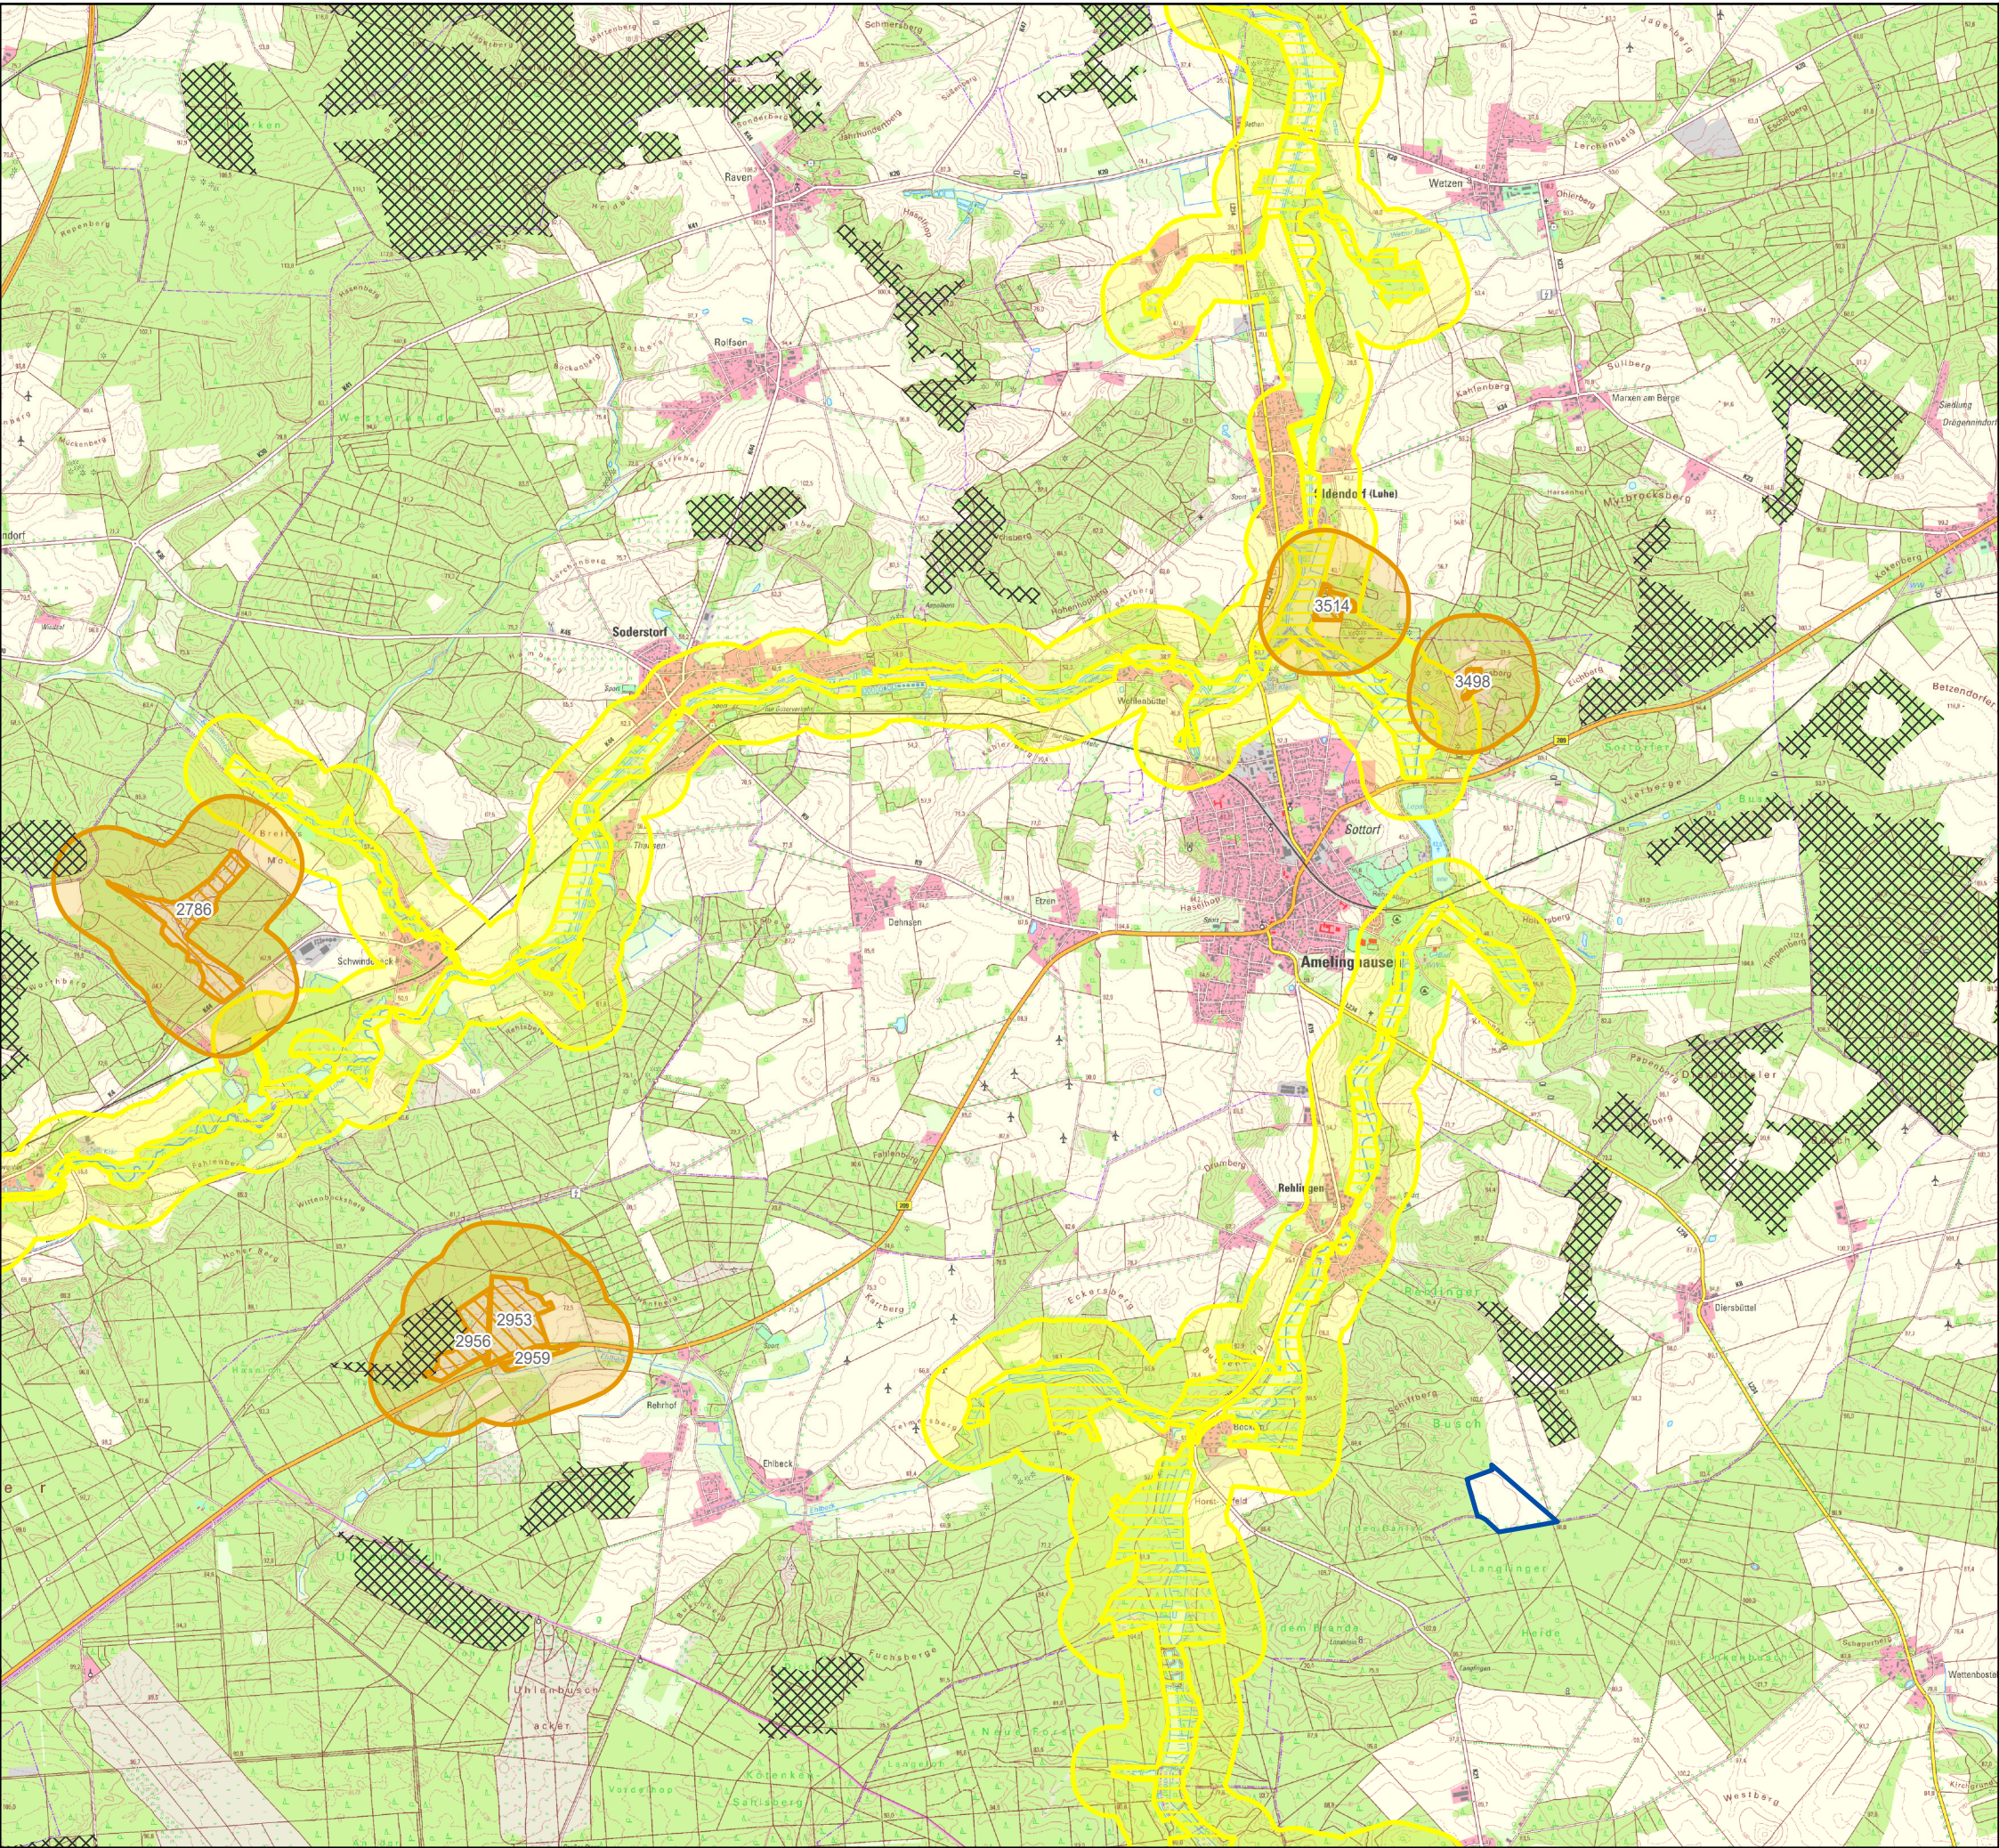


Fläche Rehlingen


Kriterienkarte Naturschutz

Zeichenerklärung

- Vorrangsbiet Wald (LLROP)
- Biotope [Biotop Nr.]
- Abstandspuffer 400m zum Biotop
- FFH-Gebiet 212: Gewässersystem der Luhe und unteren Neetze
- Abstandspuffer 300m zum FFH-Gebiet 212
- FNP Vorschlagsfläche Wind

Bearbeitet	Barbara Hörwick
Geprüft	Jonas Klatt
Kartengrundlage	ESRI; Basis DLM
Datum	10.11.2025
Koordinatensystem	ETRS 1989 UTM Zone 32N, Papierformat A3

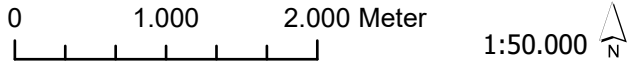

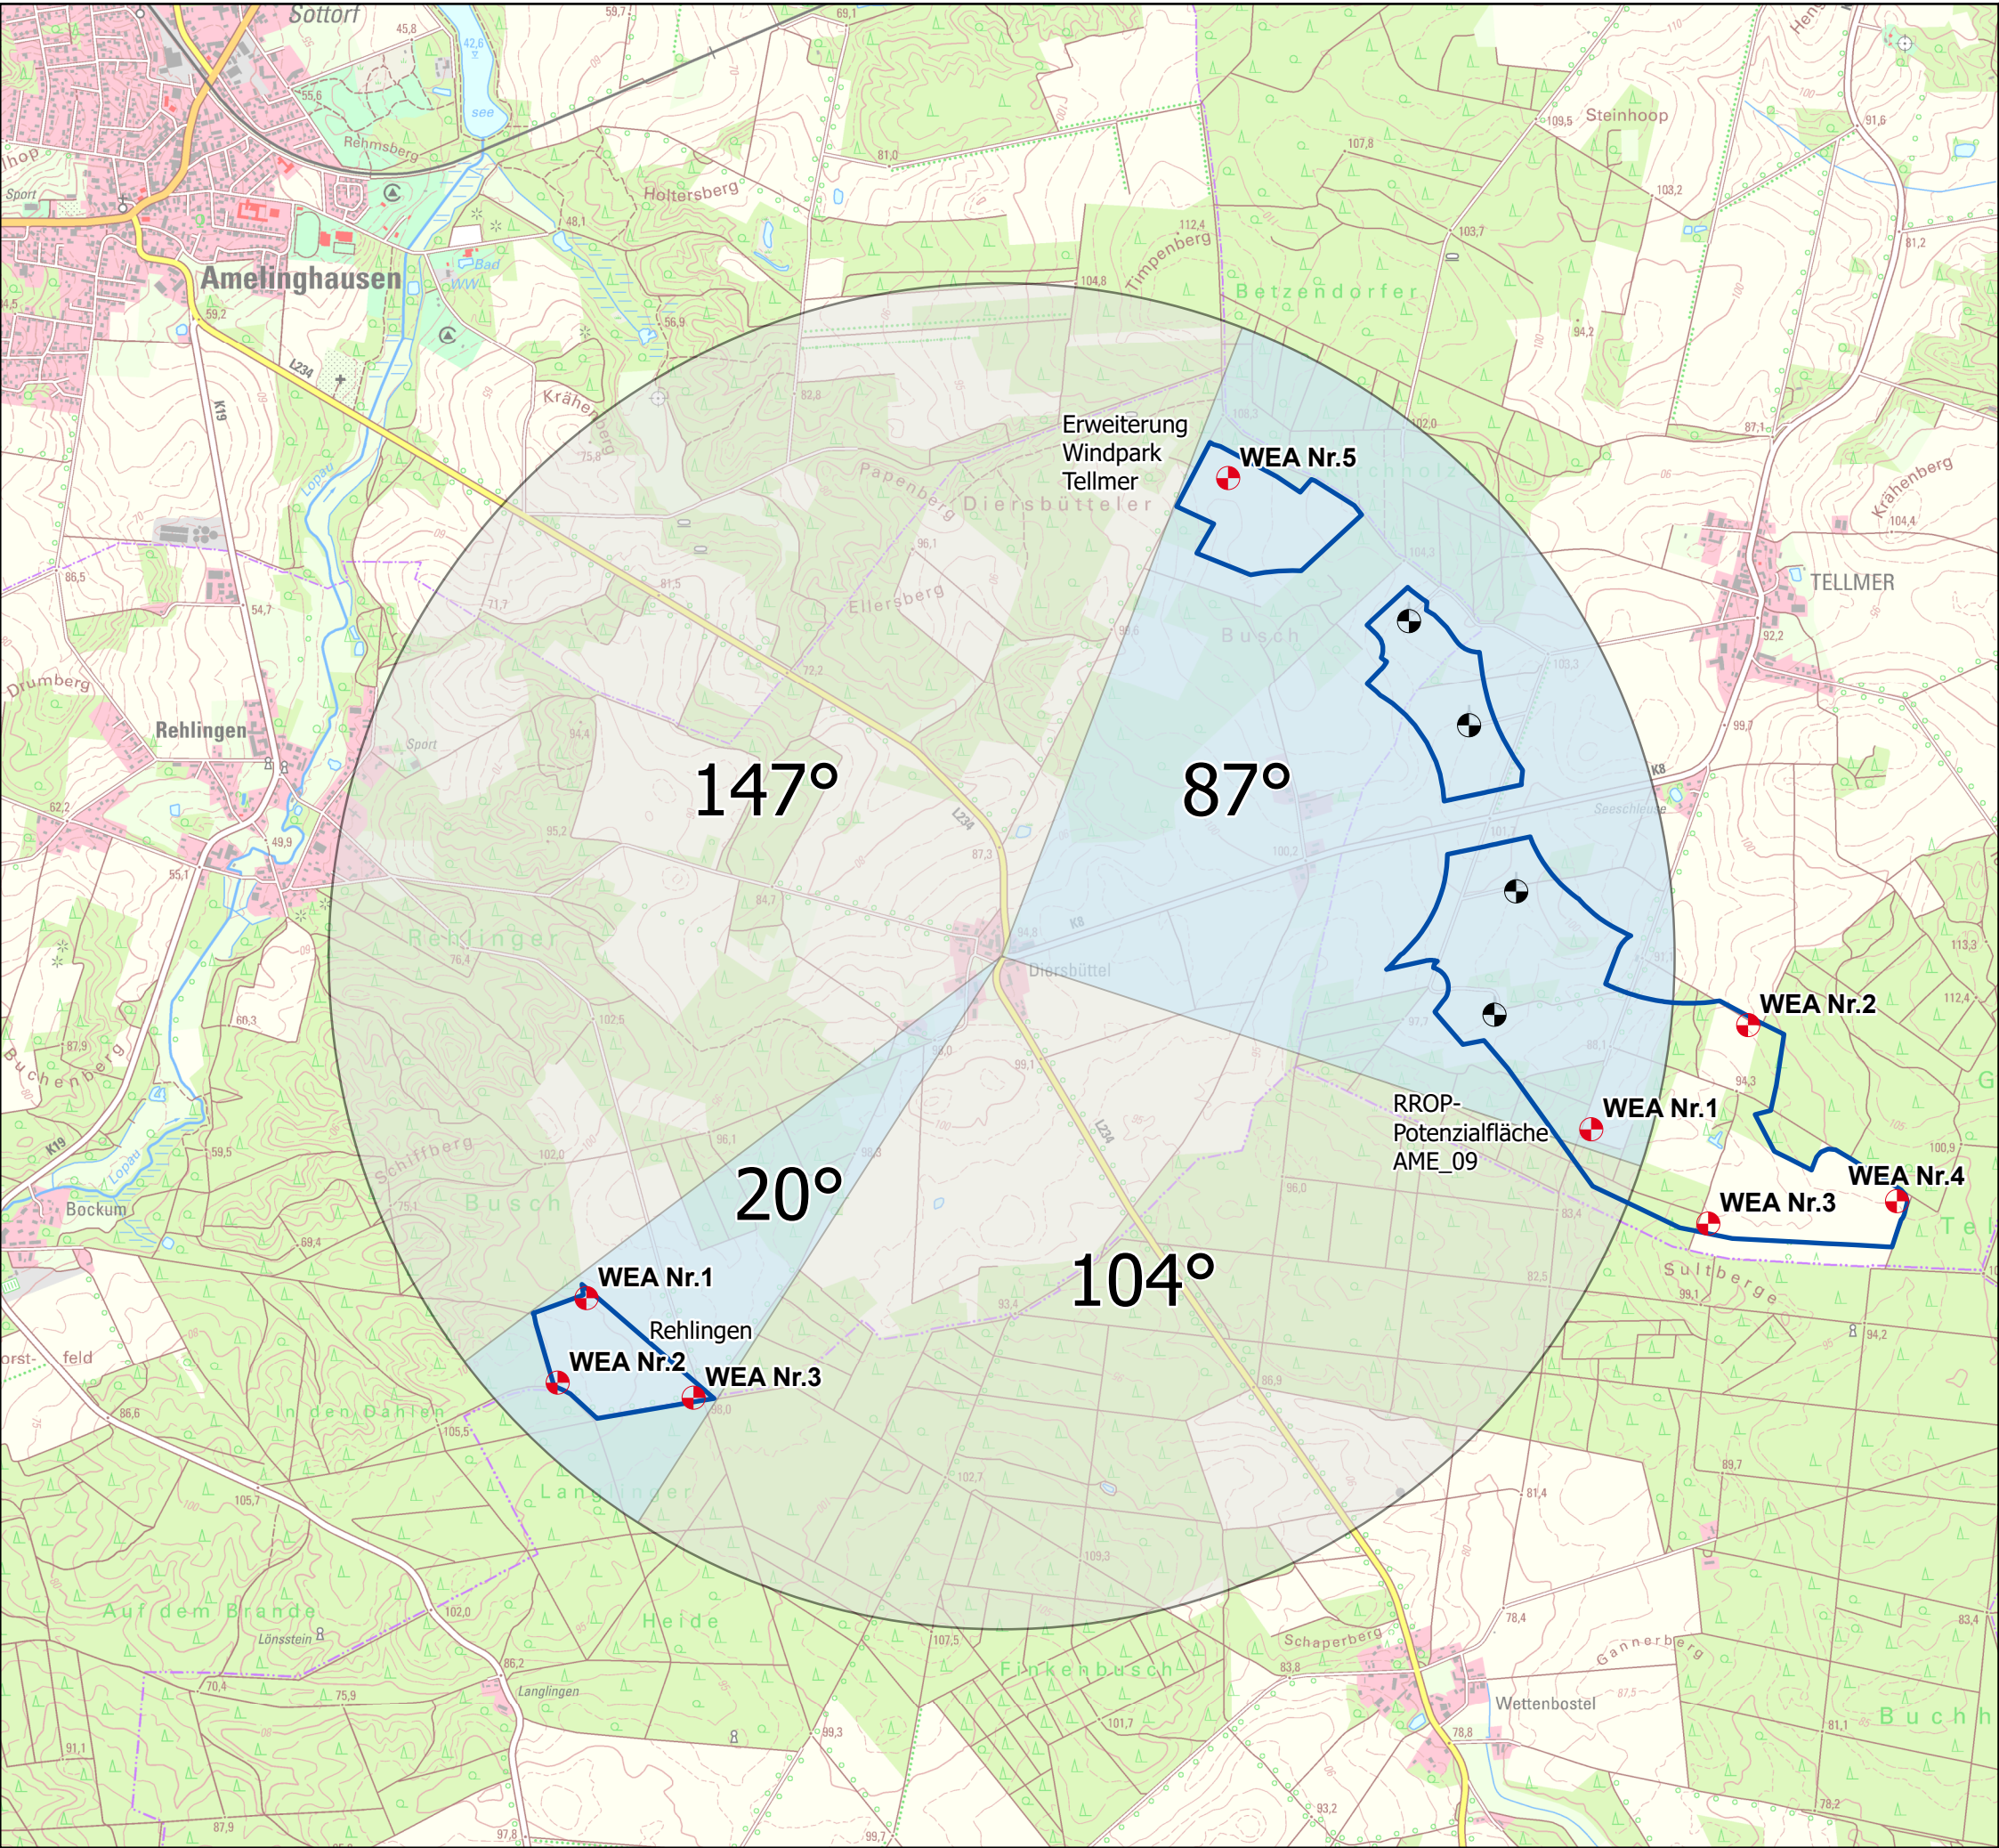

Sichtbarkeit der Entwurfsflächen

Ortslage Diersbüttel

Zeichenerklärung

Bestandsanlagen

Geplanter Anlagenstandort

2,5 km Radius um Ortslage

Sichtbarkeitswinkel [Grad]

Entwurfsfläche FNP/ Vorrangfläche RROP


Bearbeitet	Barbara Hörwick
Geprüft	Jonas Klatt
Kartengrundlage	ESRI; Basis DLM
Datum	13.11.2025
Koordinatensystem	ETRS 1989 UTM Zone 32N, Papierformat A3

0

500

1.000 Meter

1:25.000

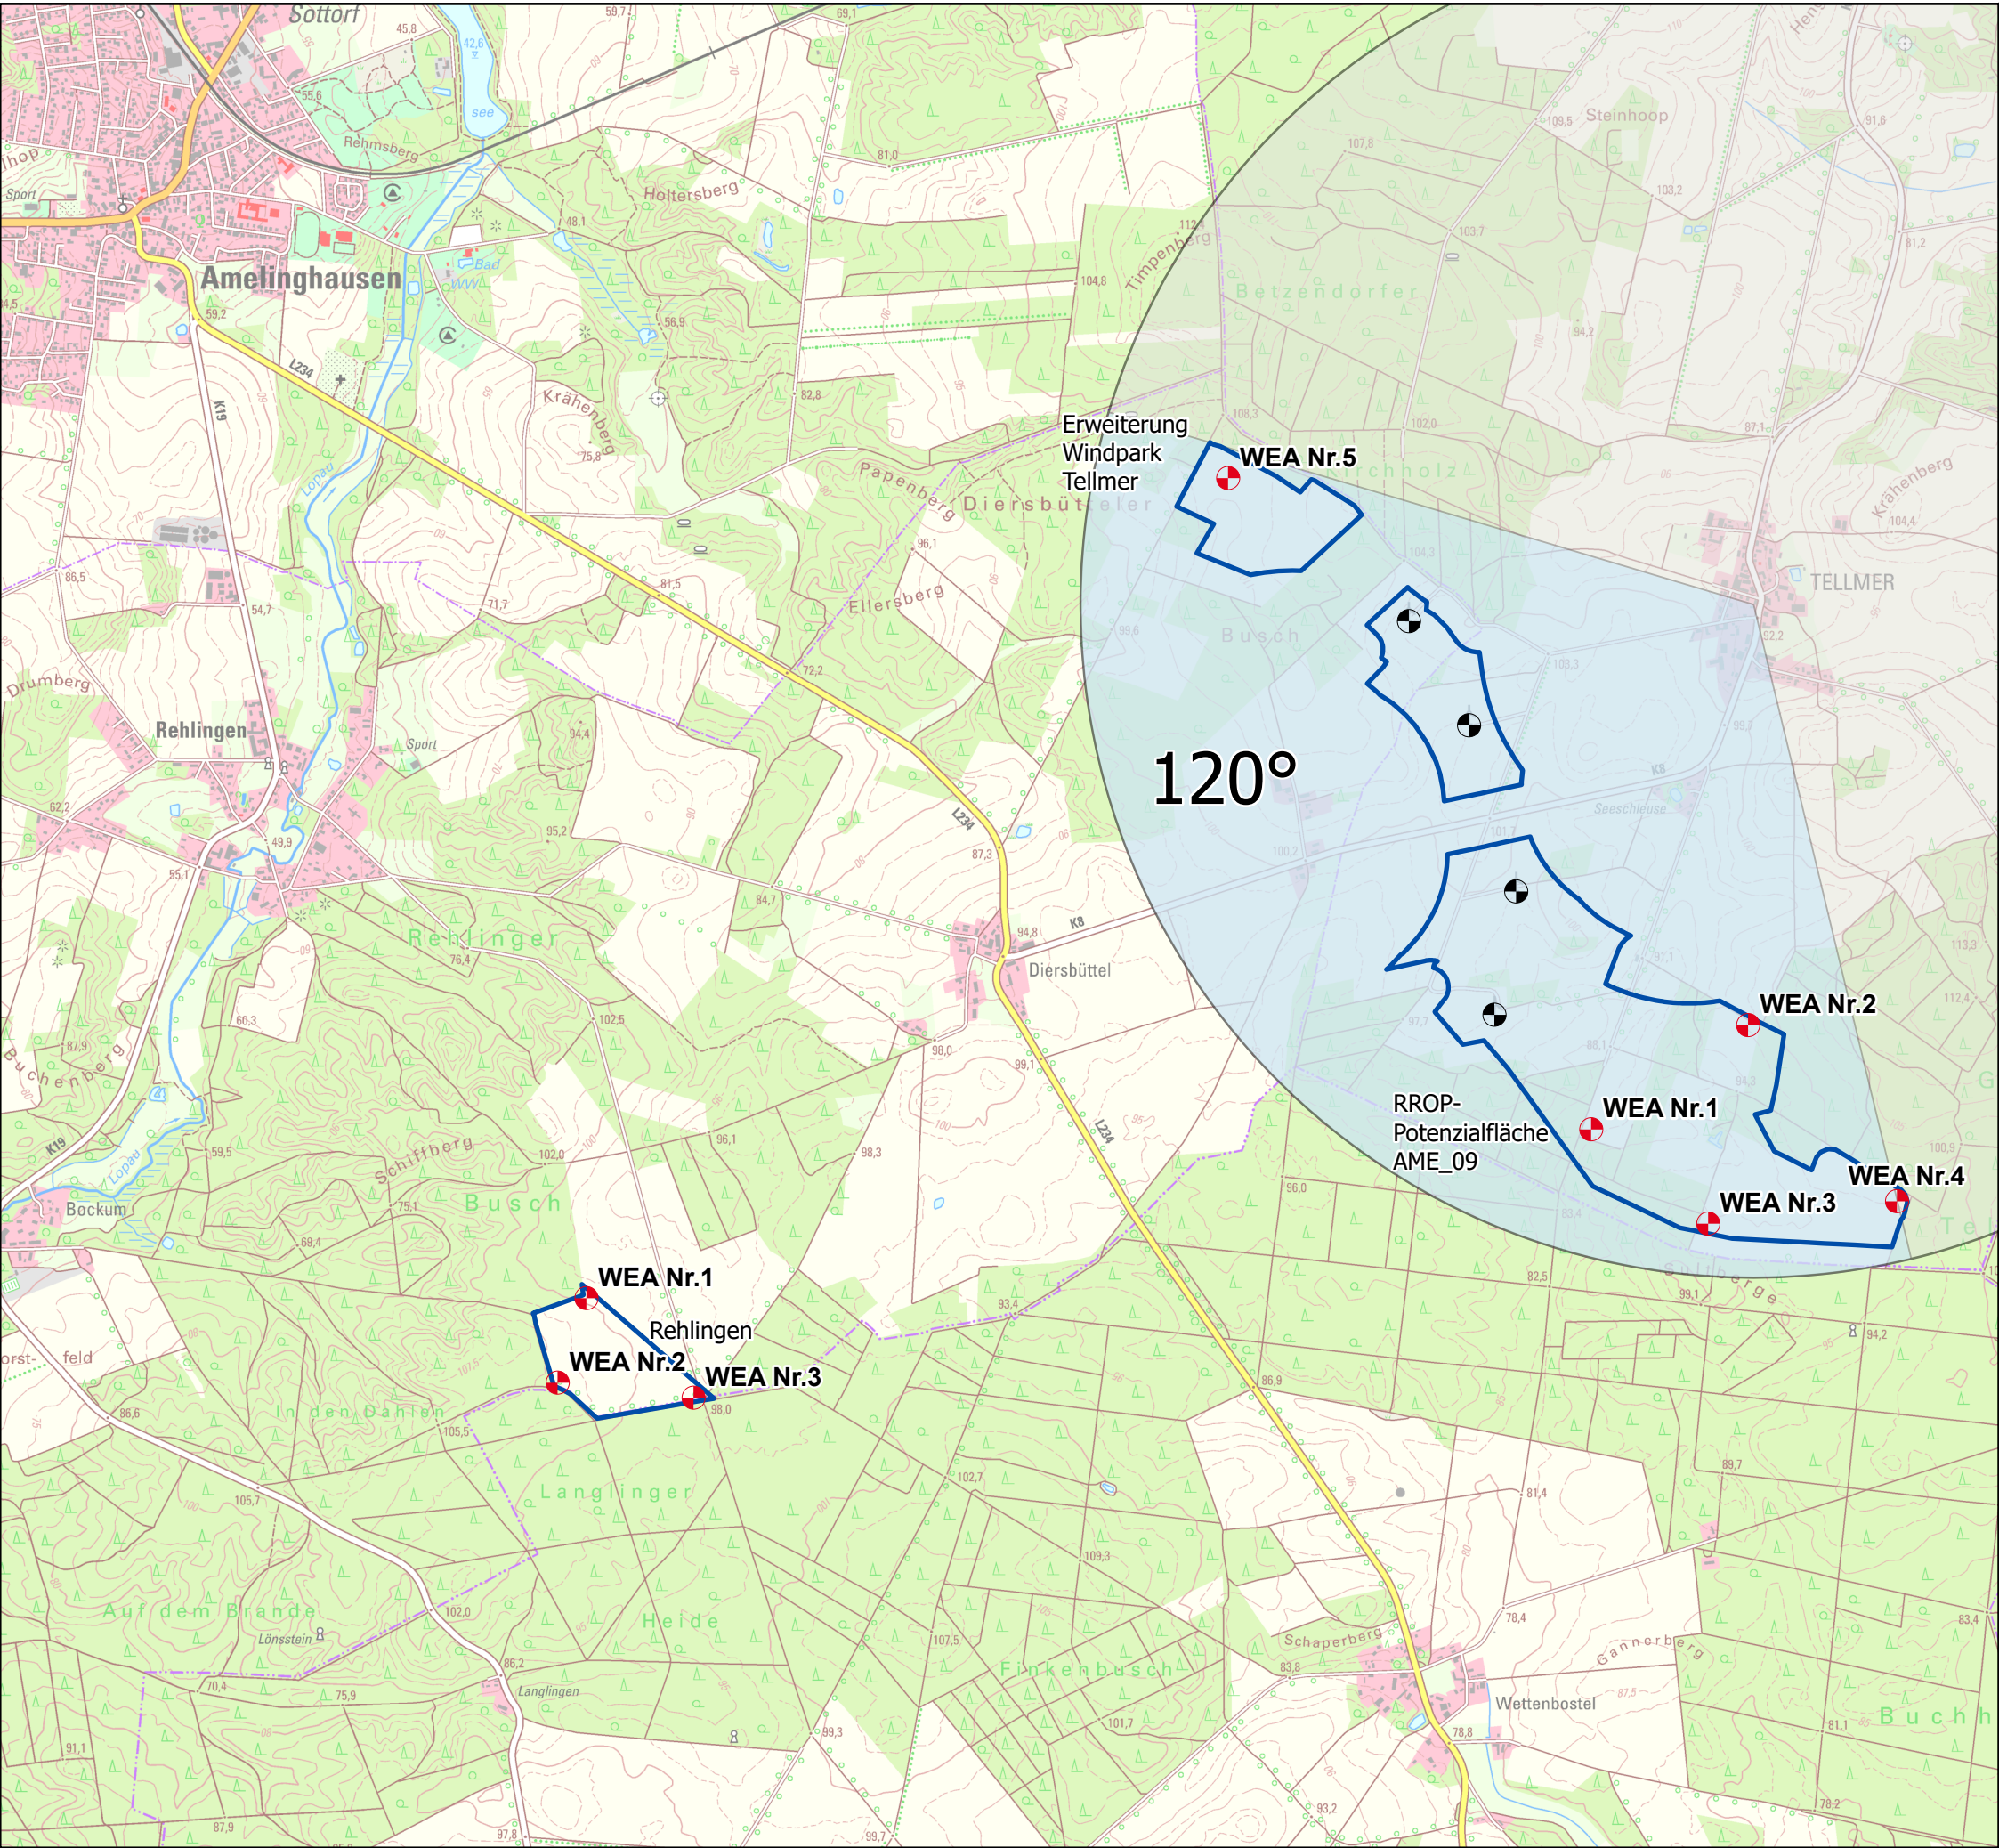

Sichtbarkeit der Entwurfsflächen

Ortslage Tellmer

Zeichenerklärung

- Bestandsanlagen
- Geplanter Anlagenstandort
- 2,5 km Radius um Ortslage
- Sichtbarkeitswinkel [Grad]
- Entwurfsfläche FNP/ Vorrangfläche RROP


Bearbeitet	Barbara Hörwick
Geprüft	Jonas Klatt
Kartengrundlage	ESRI; Basis DLM
Datum	12.11.2025
Koordinatensystem	ETRS 1989 UTM Zone 32N, Papierformat A3

05001.000

Meter

1:25.000

N

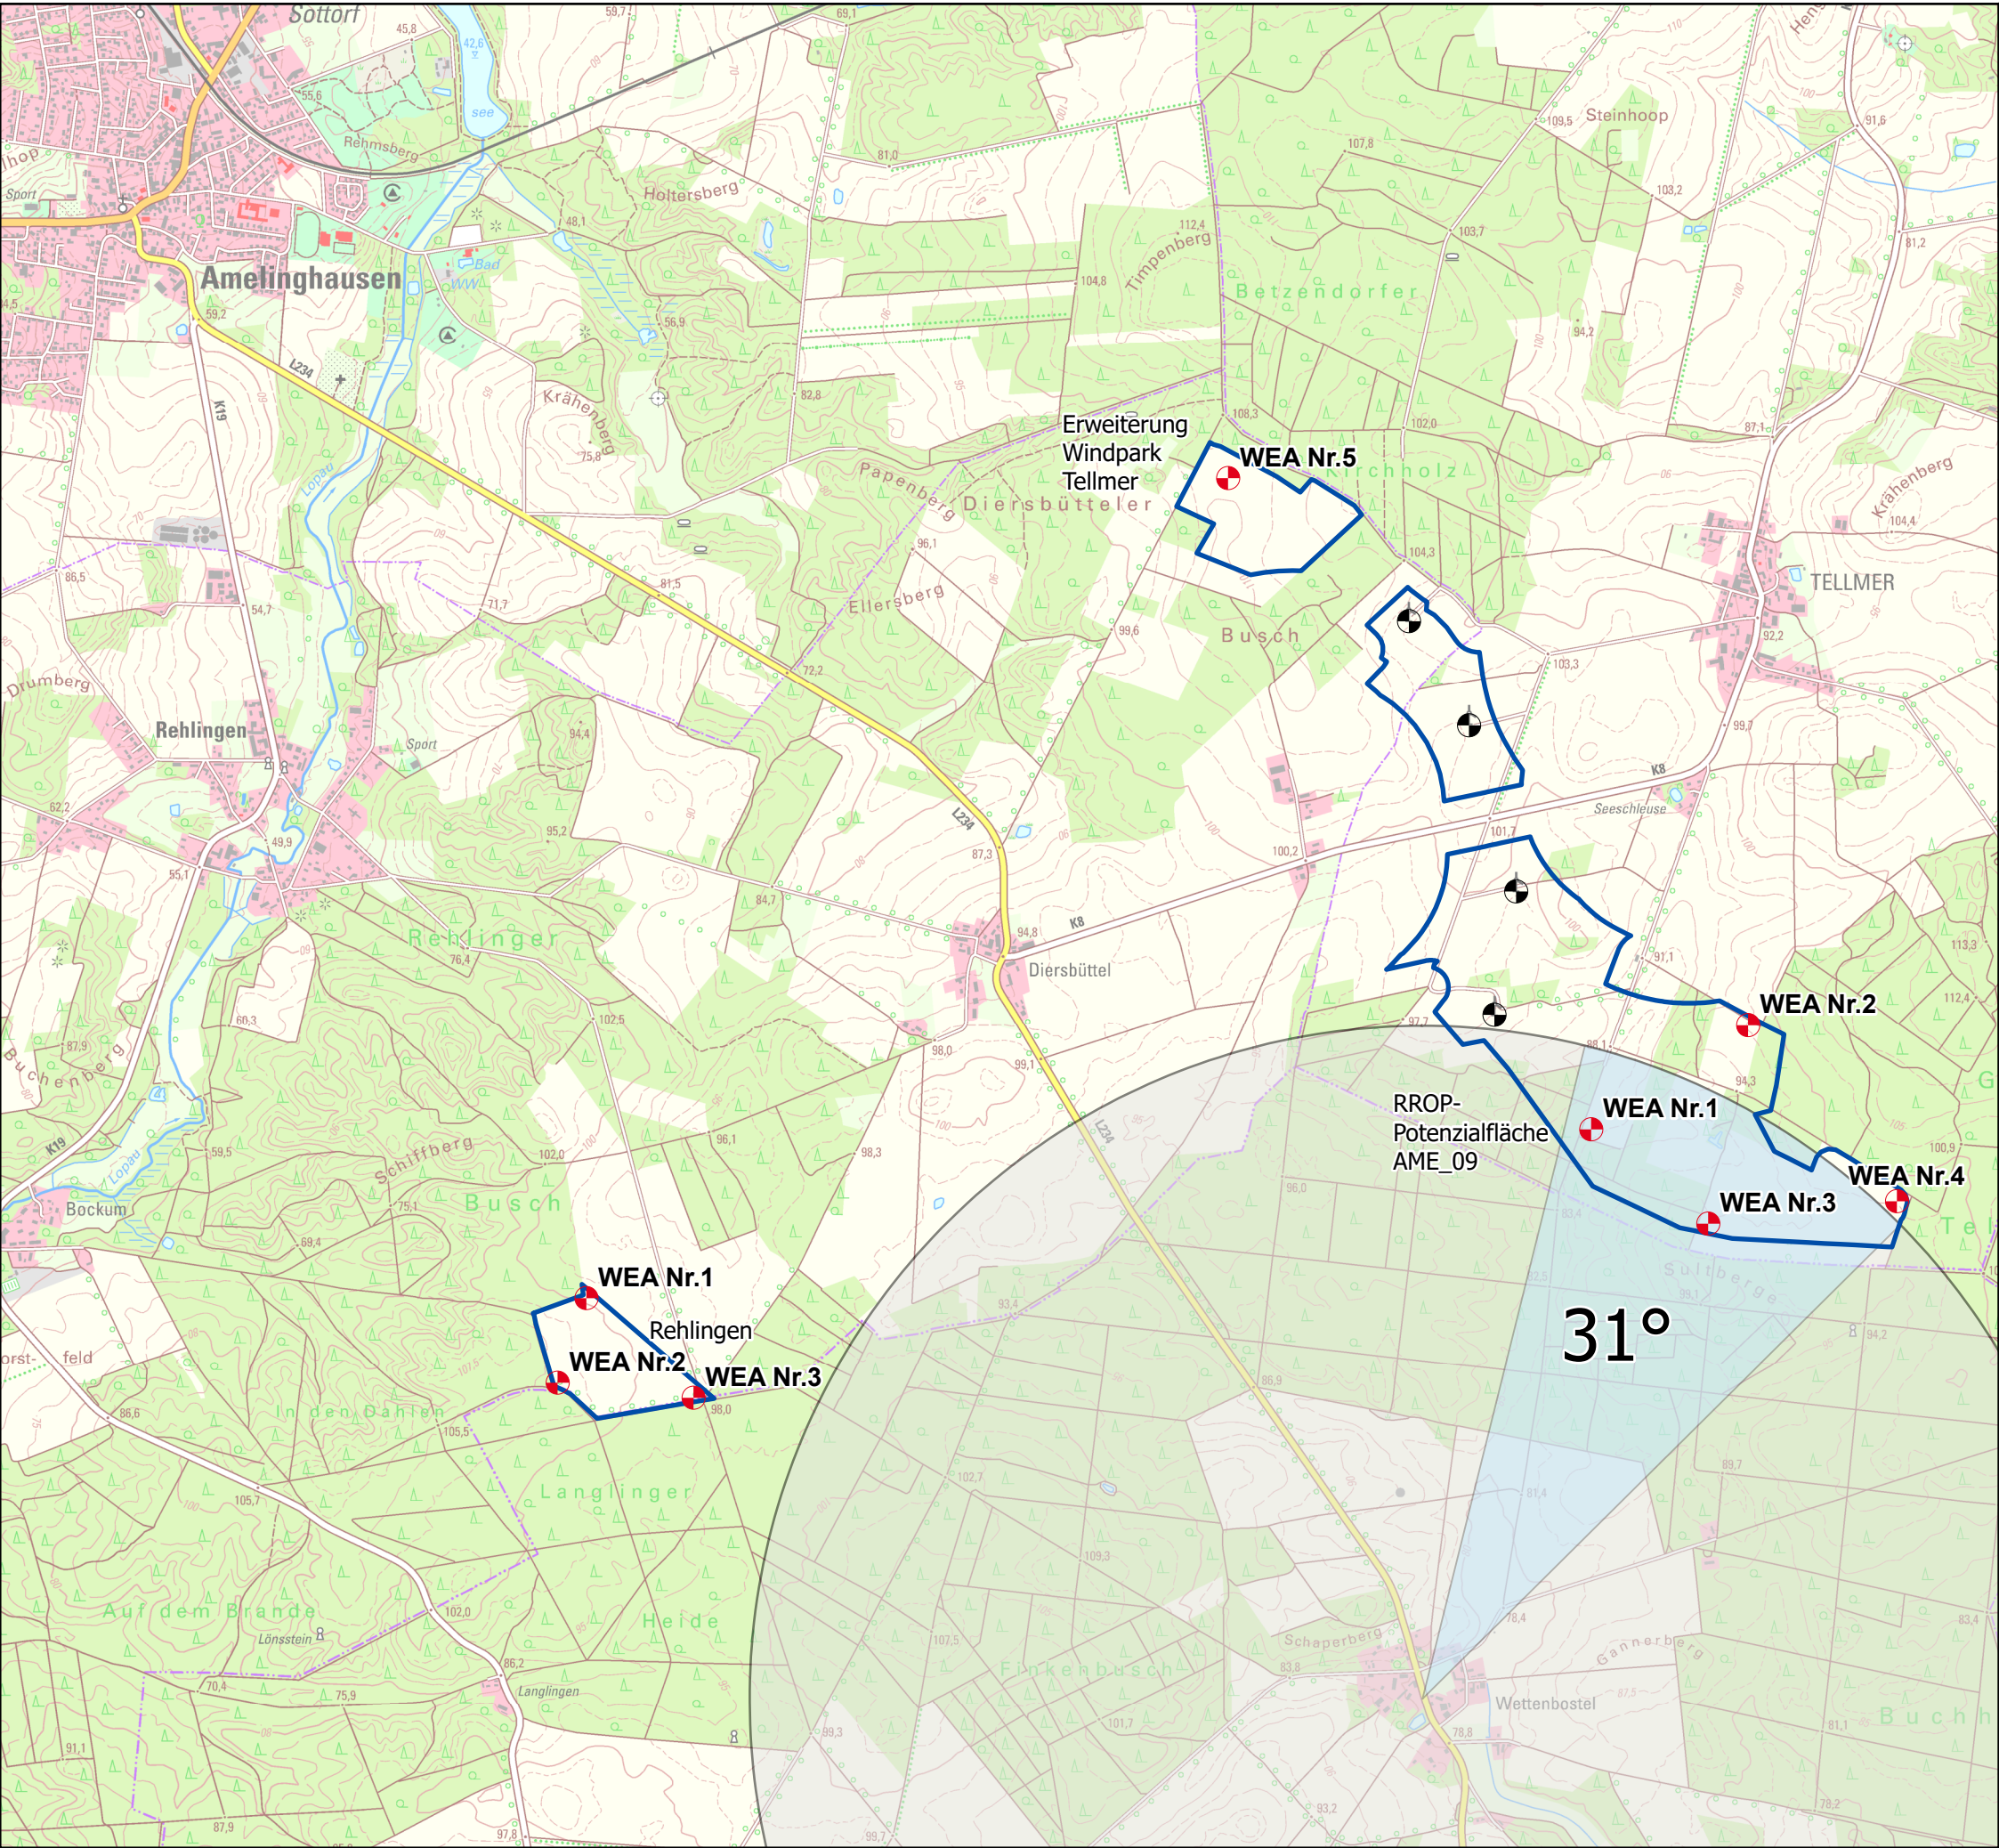


Sichtbarkeit der Entwurfsflächen


Ortslage Wettenbostel

Zeichenerklärung

- Bestandsanlagen
- Geplanter Anlagenstandort
- 2,5 km Radius um Ortslage
- Sichtbarkeitswinkel [Grad]
- Entwurfsfläche FNP/ Vorrangfläche RROP

Bearbeitet	Barbara Hörwick
Geprüft	Jonas Klatt
Kartengrundlage	ESRI; Basis DLM
Datum	12.11.2025
Koordinatensystem	ETRS 1989 UTM Zone 32N, Papierformat A3

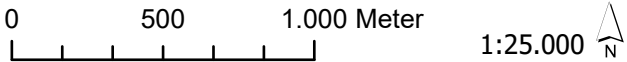

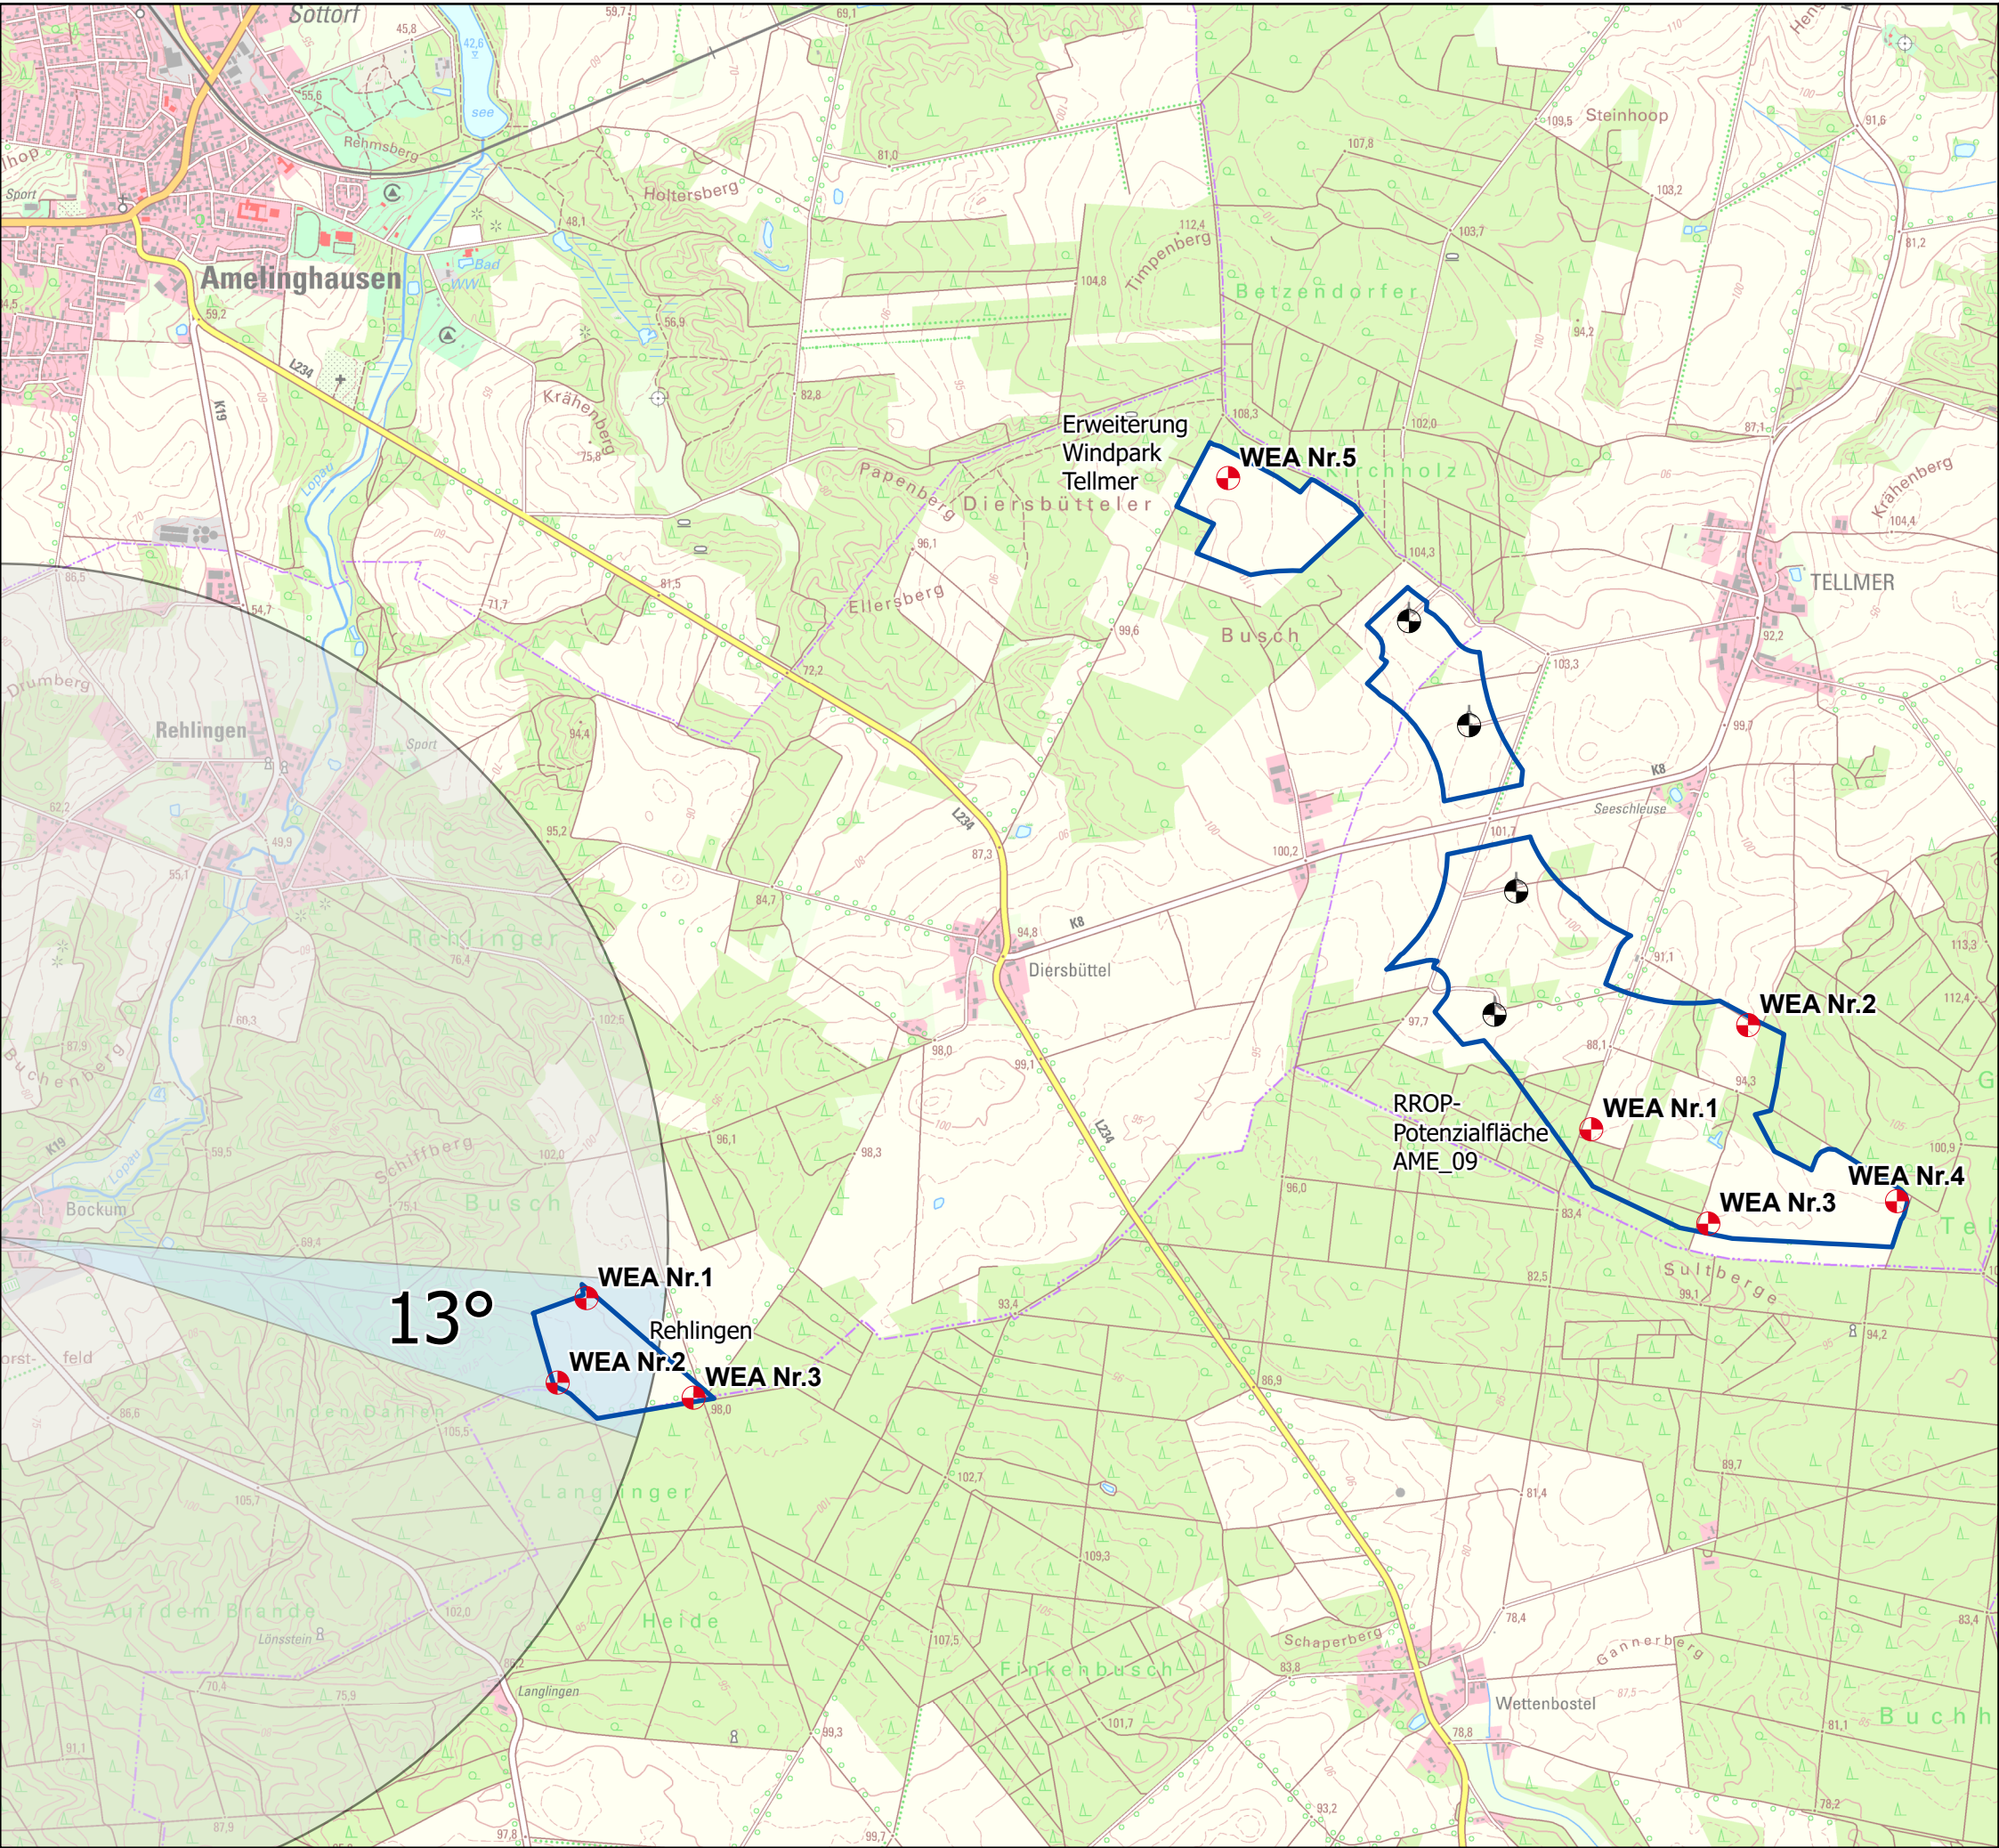


Sichtbarkeit der Entwurfsflächen


Ortslage Bockum

Zeichenerklärung

- Bestandsanlagen
- Geplanter Anlagenstandort
- 2,5 km Radius um Ortslage
- Sichtbarkeitswinkel [Grad]
- Entwurfsfläche FNP/ Vorrangfläche RROP

Bearbeitet	Barbara Hörwick
Geprüft	Jonas Klatt
Kartengrundlage	ESRI; Basis DLM
Datum	13.11.2025
Koordinatensystem	ETRS 1989 UTM Zone 32N, Papierformat A3

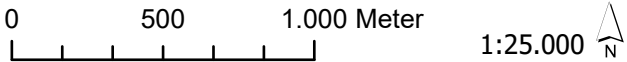

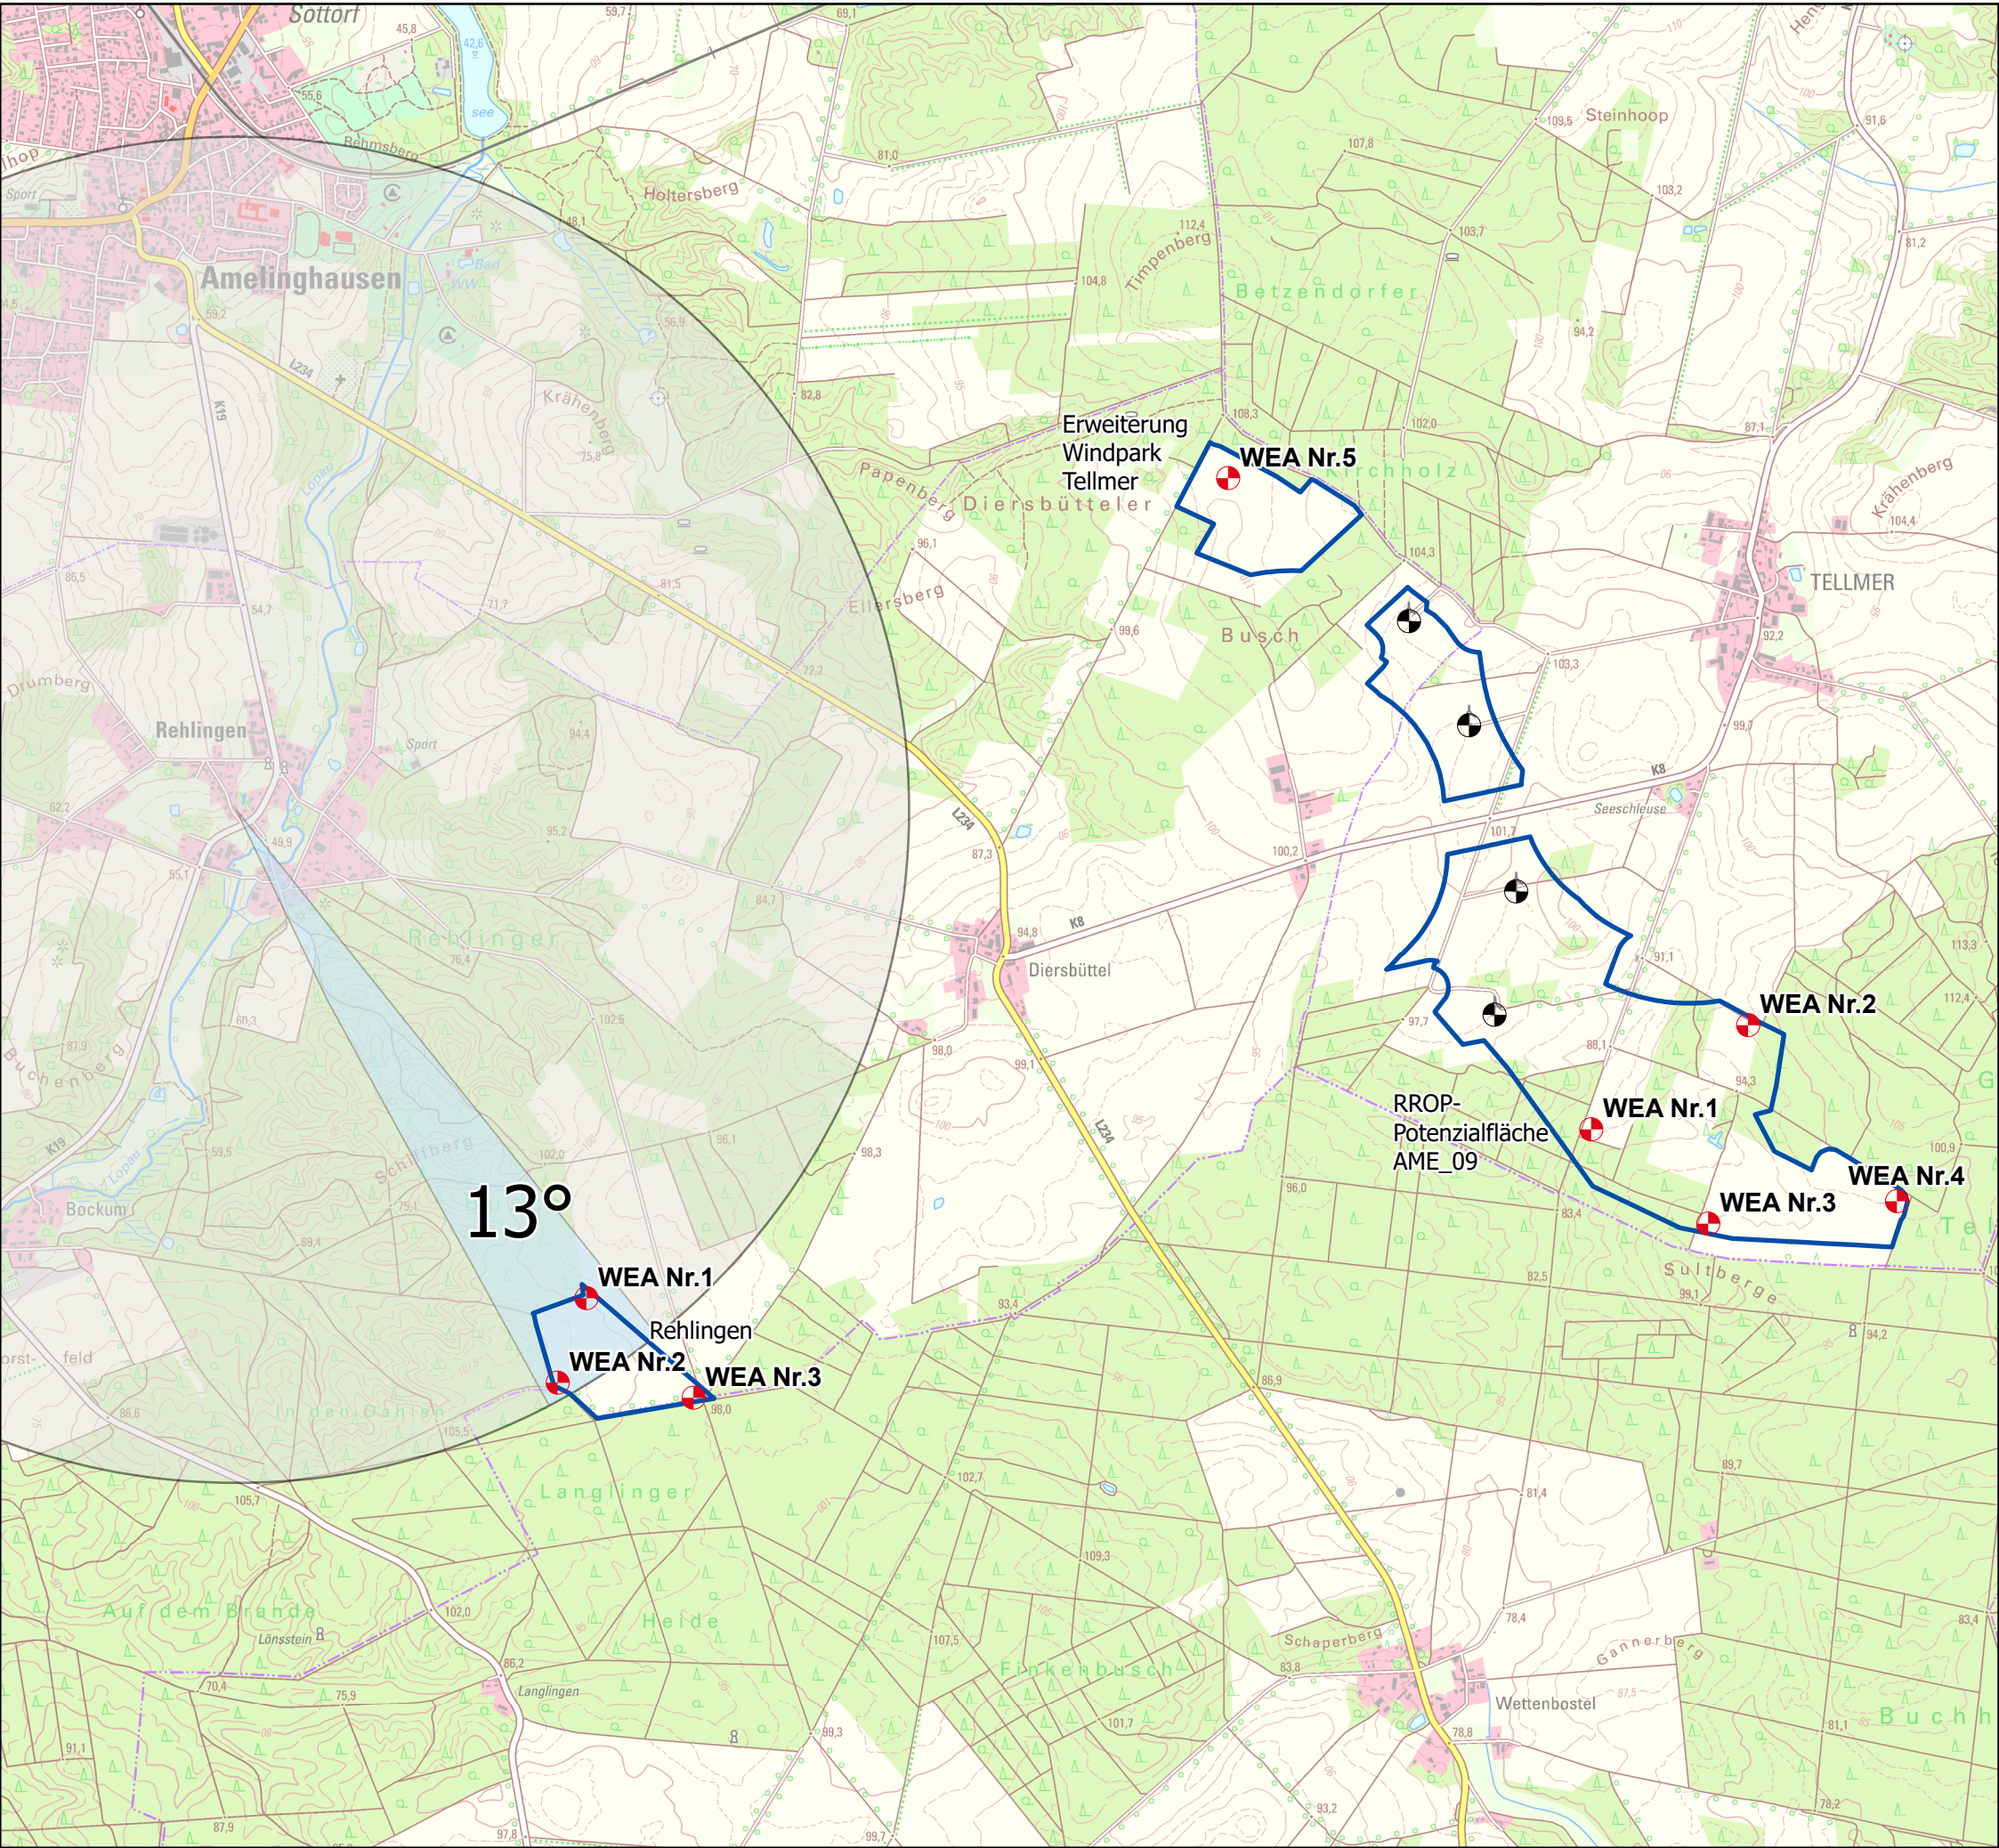


Sichtbarkeit der Entwurfsflächen


Ortslage Rehlingen

Zeichenerklärung

- Bestandsanlagen
- Geplanter Anlagenstandort
- 2,5 km Radius um Ortslage
- Sichtbarkeitswinkel [Grad]
- Entwurfsfläche FNP/ Vorrangfläche RROP

Bearbeitet	Barbara Hörwick
Geprüft	Jonas Klatt
Kartengrundlage	ESRI; Basis DLM
Datum	12.11.2025
Koordinatensystem	ETRS 1989 UTM Zone 32N, Papierformat A3

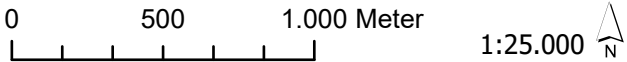

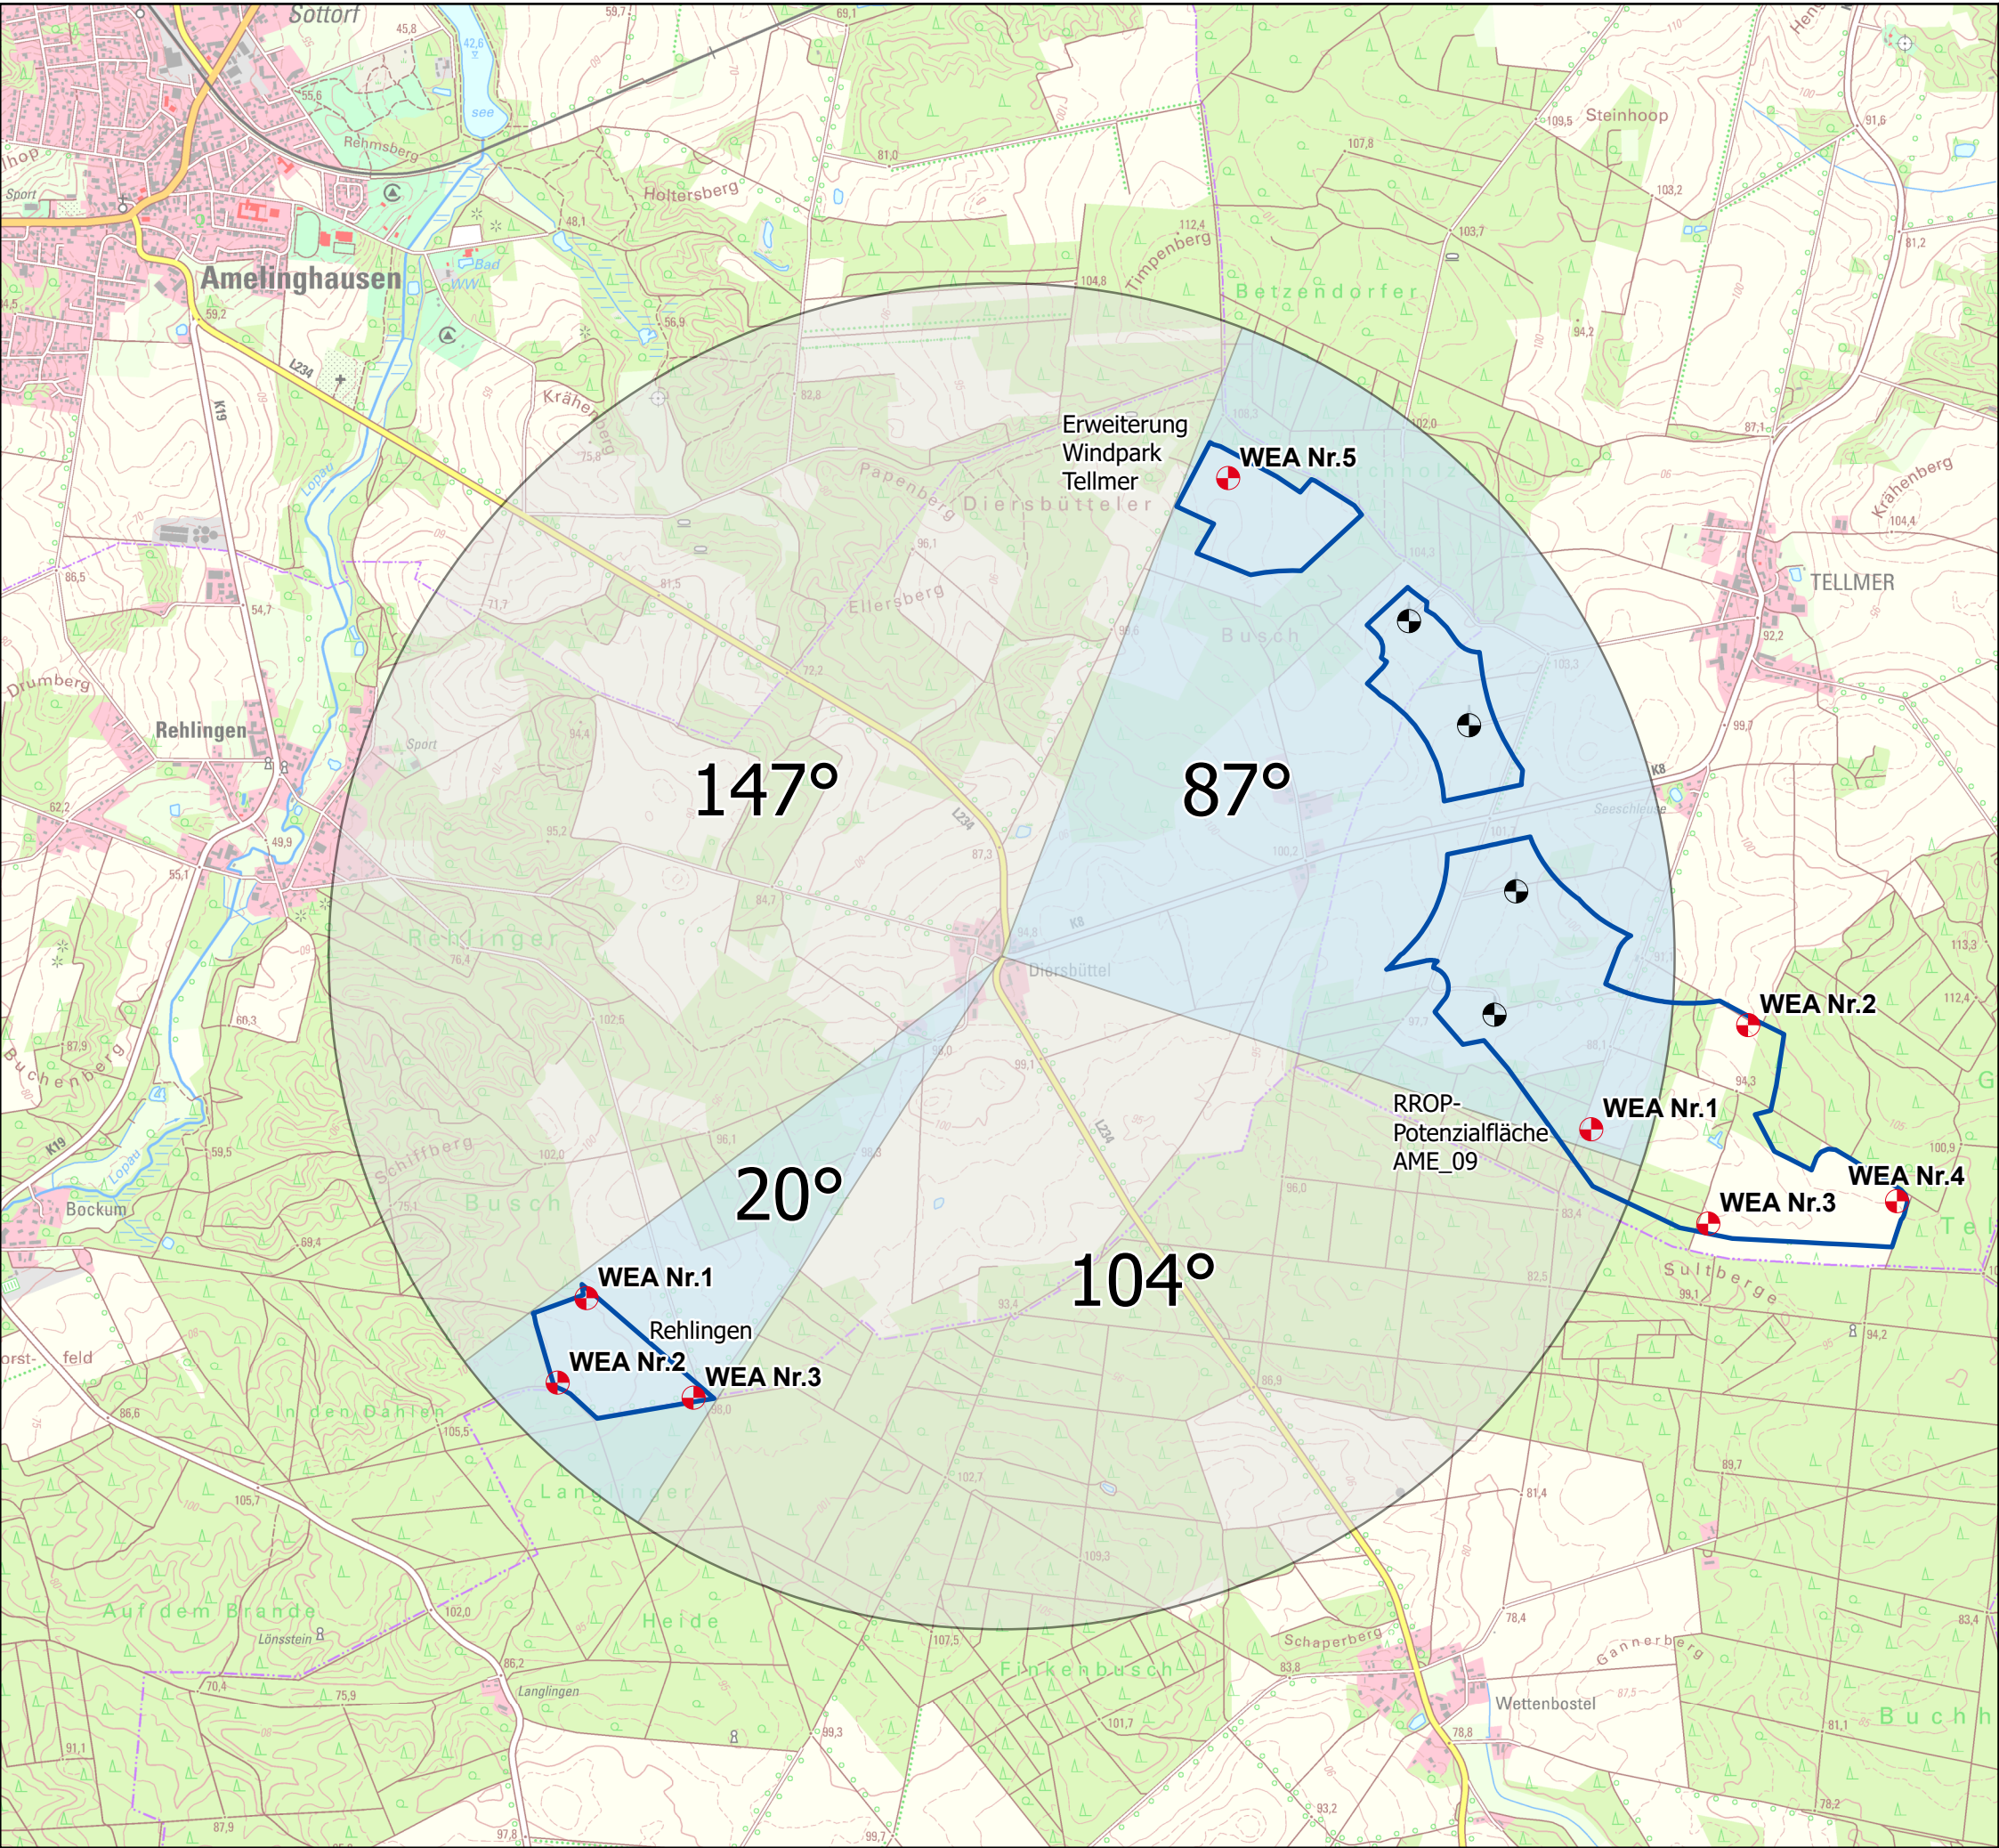

Sichtbarkeit der Entwurfsflächen

Ortslage Diersbüttel

Zeichenerklärung

- Bestandsanlagen
- Geplanter Anlagenstandort
- 2,5 km Radius um Ortslage
- Sichtbarkeitswinkel [Grad]
- Entwurfsfläche FNP/ Vorrangfläche RROP

Bearbeitet	Barbara Hörwick
Geprüft	Jonas Klatt
Kartengrundlage	ESRI; Basis DLM
Datum	13.11.2025
Koordinatensystem	ETRS 1989 UTM Zone 32N, Papierformat A3
0 500 1.000 Meter 1:25.000	